


HŘIVNO - ŘEŠENÍ VODOVODU

SO 02 - VODOJEM A ÚPRAVNA VODY  
DETAIL VODOJEMU - ŘEZ A-A'  
1 : 25

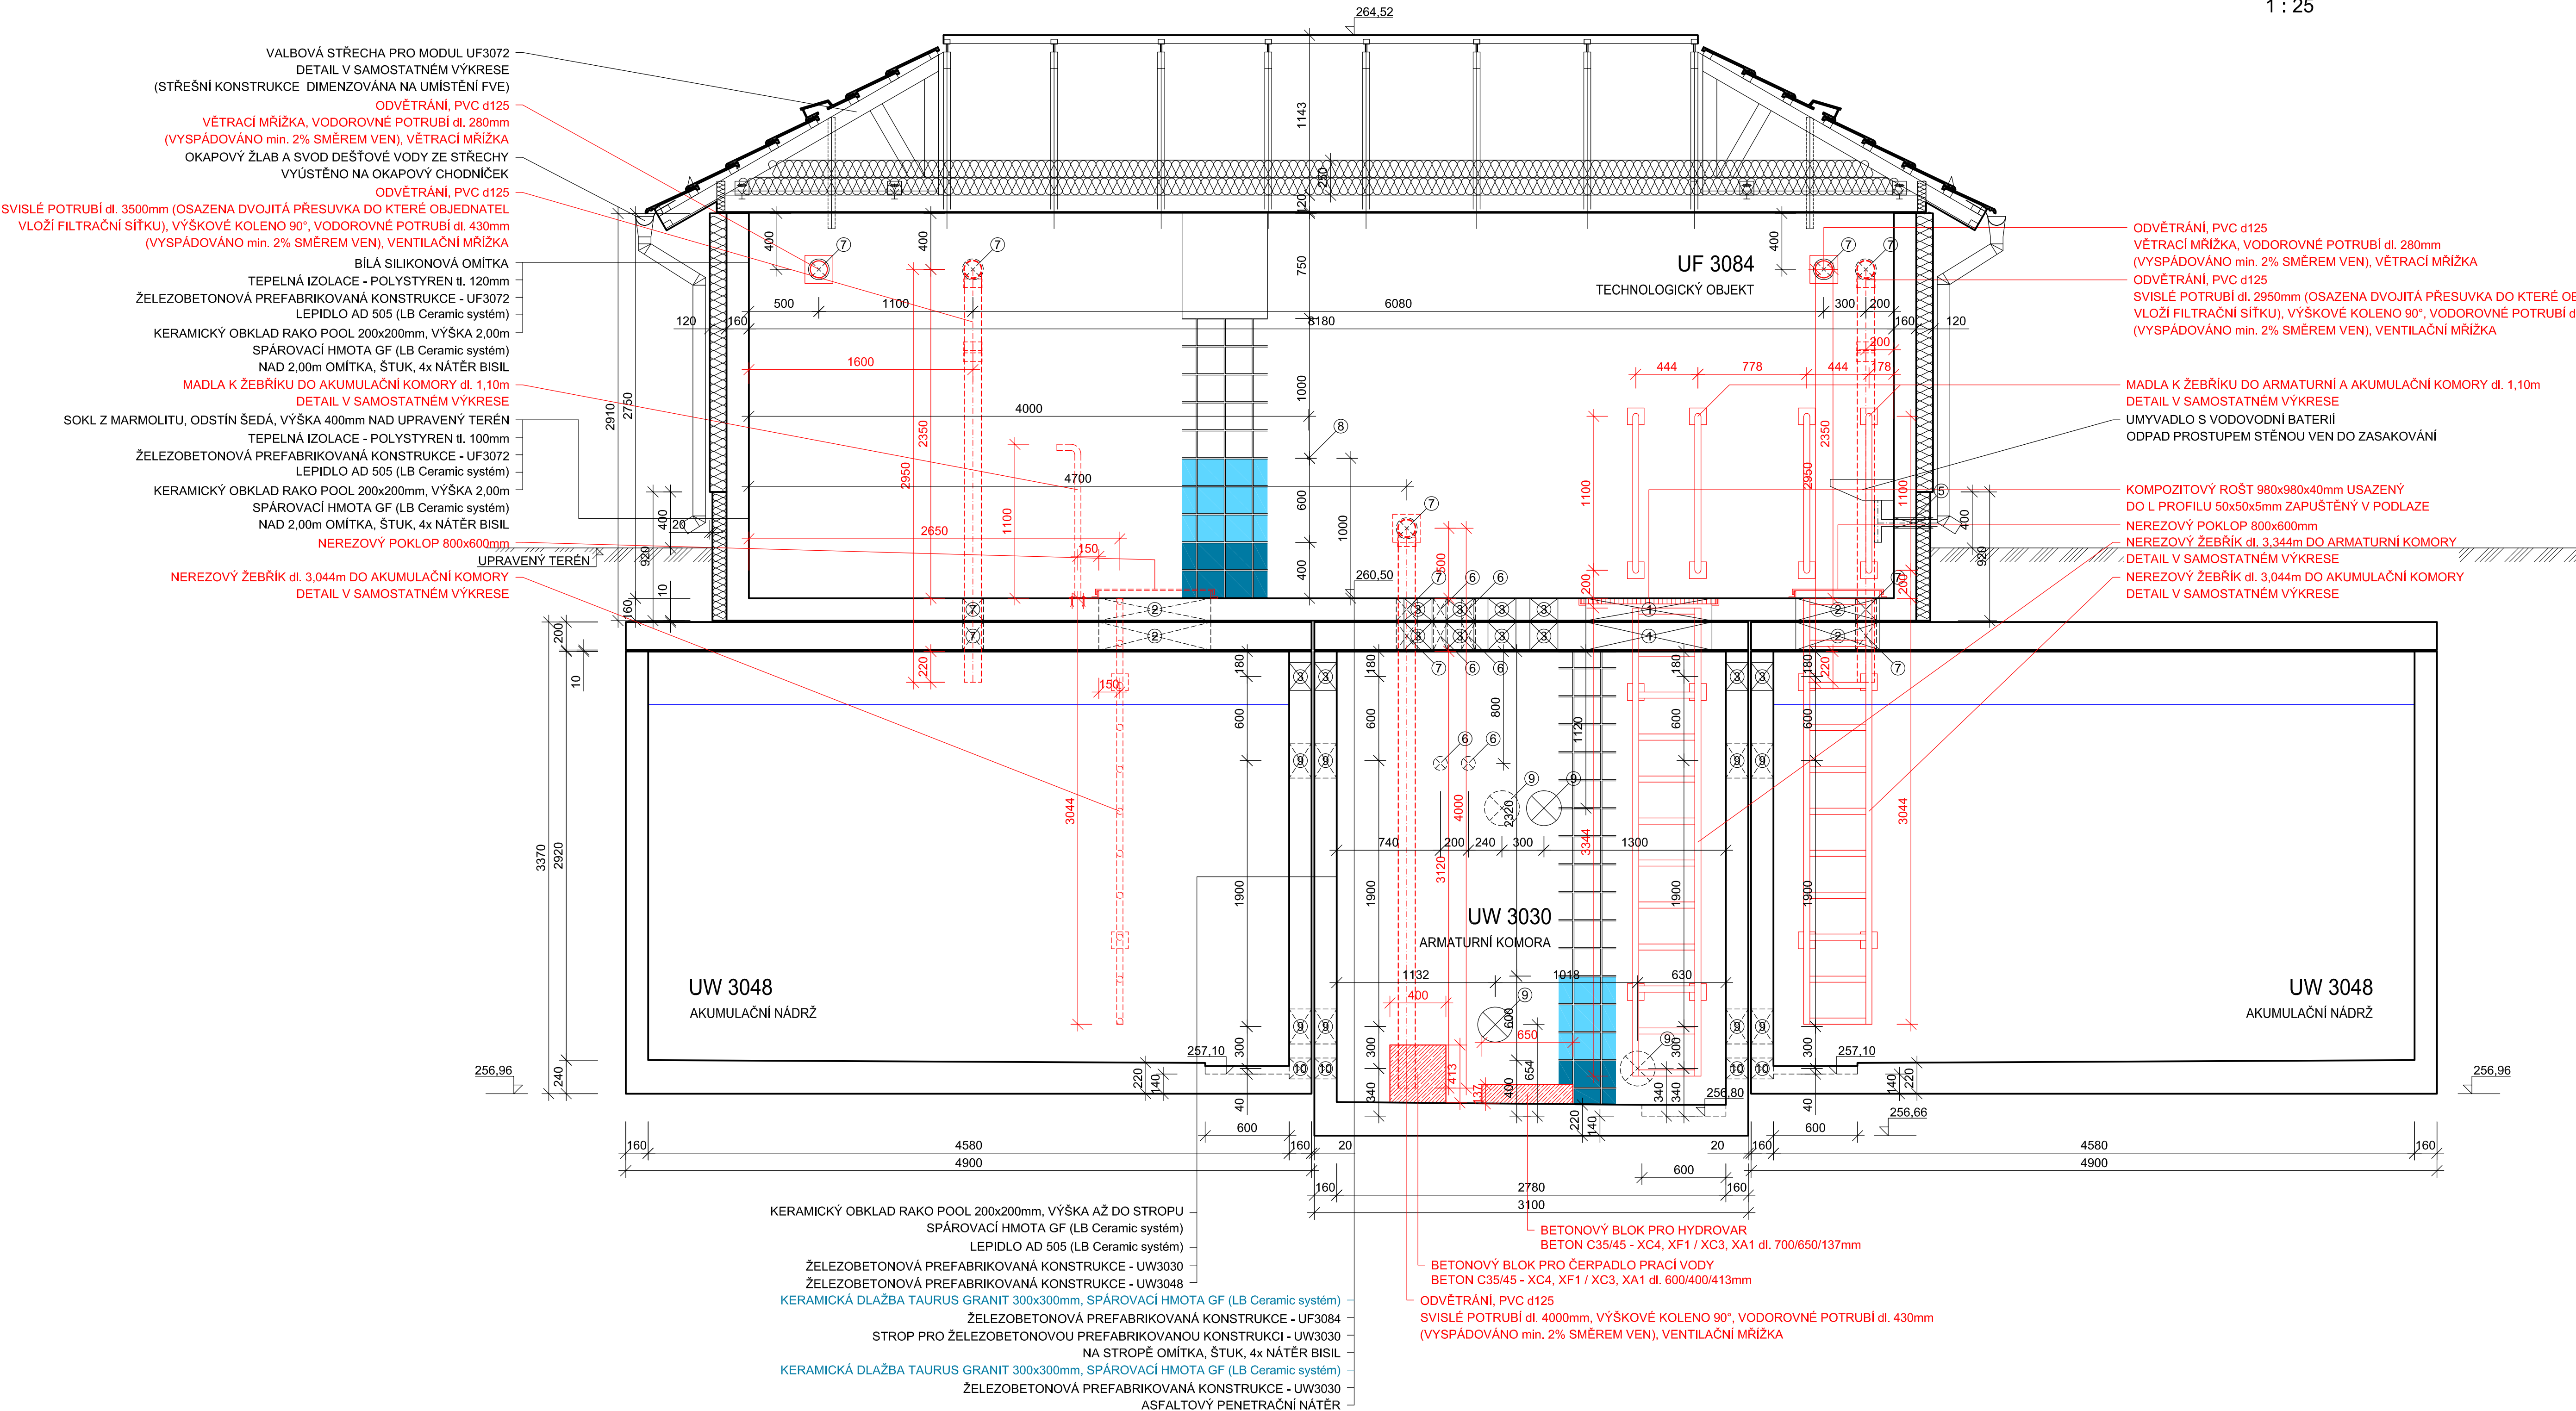

LEGENDA PROSTUPŮ:

- 900x900mm - VSTUP DO ARMATURNÍ KOMORY
- 800x600mm - VSTUP DO AKUMULAČNÍ KOMORY
- Ø 200mm - PROSTUP PRO POTRUBÍ - VYSTROJENÍ VODOJEMU
- Ø 50mm - PROSTUP PRO POTRUBÍ - PŘÍVOD VODY K UMYVADLU
- Ø 75mm - PROSTUP PRO POTRUBÍ - ODPAD OD UMYVADLA
- Ø 100mm - PROSTUP PRO KABELY
- Ø 150mm - PROSTUP PRO POTRUBÍ - ODVĚTRÁNÍ
- Ø 20mm - PROSTUP PRO KABEL K ANTĚNĚ
- Ø 250mm - PROSTUP PRO POTRUBÍ - VYSTROJENÍ VODOJEMU
- Ø 150mm - PROSTUP PRO POTRUBÍ - VYSTROJENÍ VODOJEMU

UTĚSNĚNÍ PROSTUPŮ HYDROIZOLAČNÍ ROZPÍNAJÍCÍ SE MALTOU (VANDEX GROUT 20)

MATERIÁL TECHNOLOGICKÉHO OBJEKTU, ARMATURNÍ KOMORY  
A AKUMULAČNÍCH NÁDRŽÍ

BETON C35/45 - XC4, XF1 / XC3, XA1  
VÝZTUŽ - SVAŘOVANÉ SÍTĚ, OCEL B 500B, DIN 488

KRYTÍ VÝZTUŽE INTERIÉR UF 50mm  
KRYTÍ VÝZTUŽE EXTERIÉR UF 30mm  
KRYTÍ VÝZTUŽE INTERIÉR UW 50mm  
KRYTÍ VÝZTUŽE EXTERIÉR UW 30mm

SO 02 - VODOJEM A ÚPRAVNA VODY

Výškový systém : Bp.v.

Zodp. projektant:	Vypracoval:	<b>GEVOS</b> DVORSKÁ 748/9 466 01 JABLONEC NAD NISOU TEL. 002 554 450	
Ing. M. Ulbrych	Z. Zobal		
Obec: Chotětov	KÚ: Hřivno		
Objednatel: VaK Mladá Boleslav, a.s., Čechova 1151, 293 22 Mladá Boleslav		Datum:	III. 2023
<b>HŘIVNO ŘEŠENÍ VODOVODU</b>		Č. zakázky:	2006
		Číslo kople:	
		DÚR + DSP	
DETAIL VODOJEMU - ŘEZ A-A'		Měřítko:	Č. přílohy:
		1 : 25	D.2.1.6