


POHLED A-A'

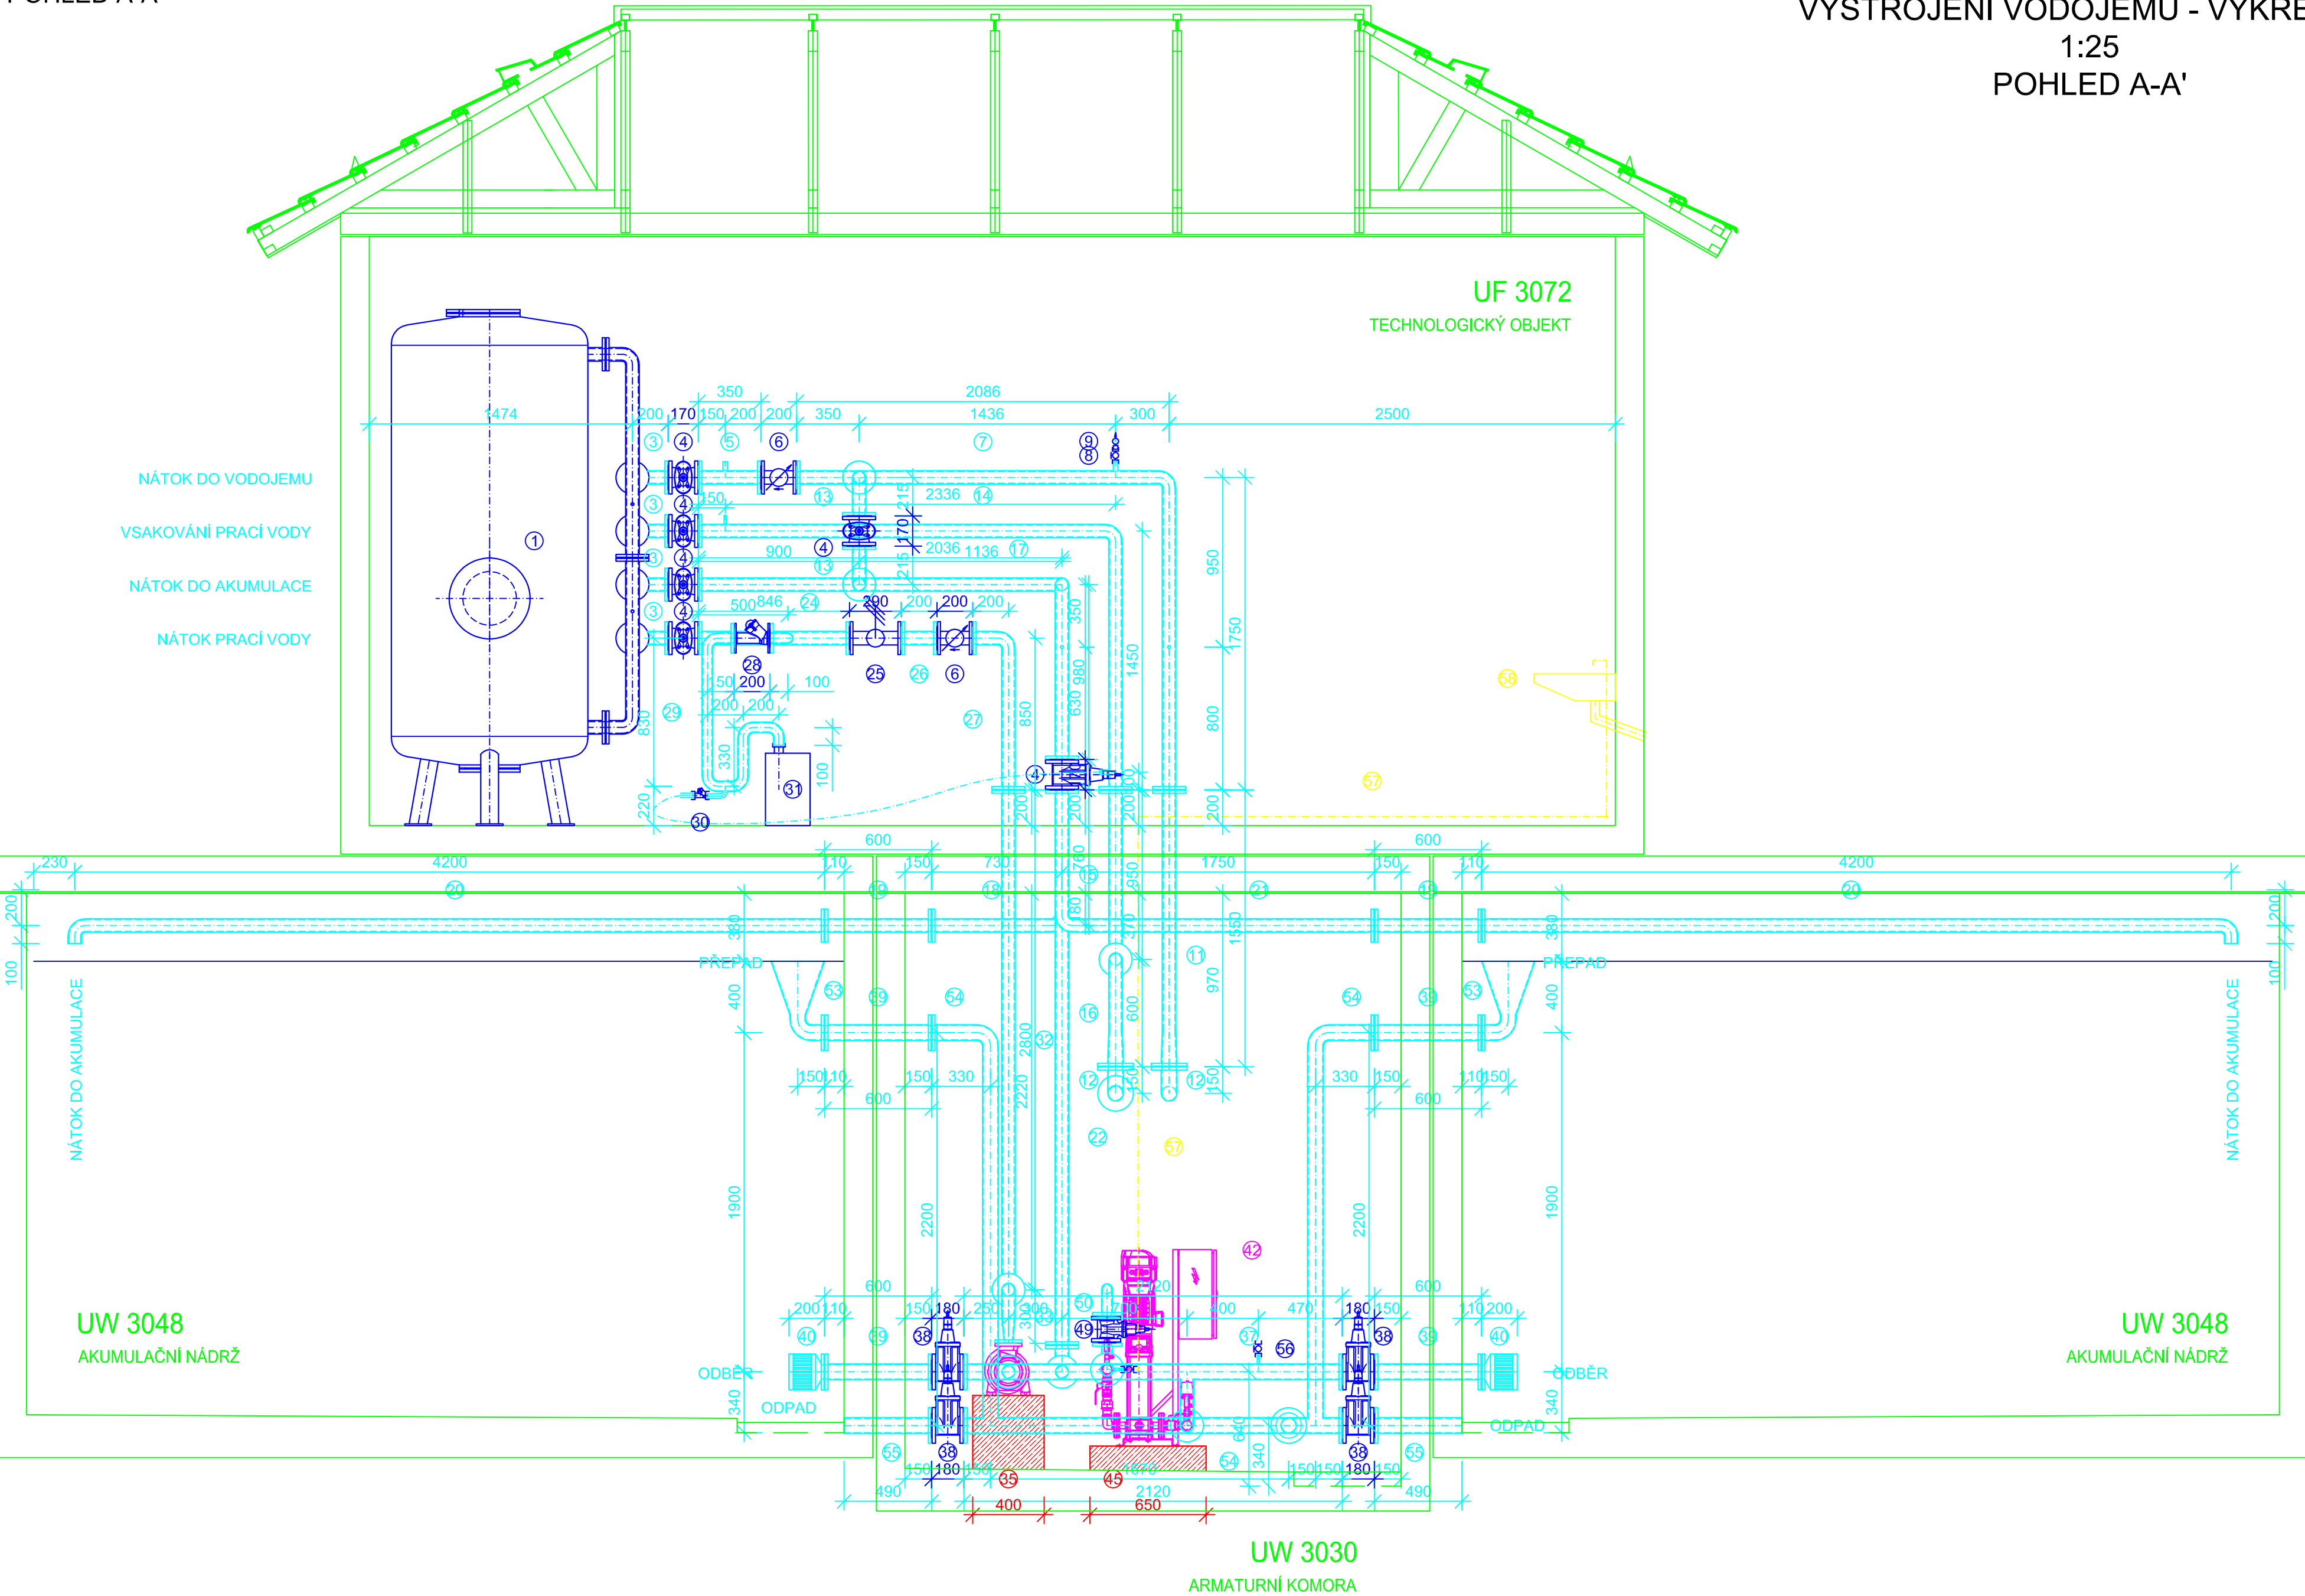

VYSTROJENÍ VODOJEMU - VÝKRES č.3
1:25
POHLED A-A'

LEGENDA:

- AUTOMATICKÝ TLAKOVÝ FILTR TFB14, EUROWATER
- AUTOMATICKÝ VENTIL OVLÁDANÝ MEMBRÁNOU DN65 - SOUČÁSTÍ FILTRU
- ATYP KOLENO 90°, NEREZ OCEL 17 240, DN65 PN16 dl.300/200
- ŠOUPĚ EKO PLUS, DN65 PN16, VAG + RUČNÍ KOLO
- TP KUS, NEREZ OCEL 17 240, DN65 PN16 dl.350 - TVAROVKA č.1
+ NÁVAREK PRO PROVZDUŠNĚNÍ, VNĚJŠÍ ZÁVIT 1"
- VODOMĚR H4000 HELIX WP, DN65 PN16, ELSTER
- ATYP TVAROVKA, NEREZ OCEL 17 240, DN65 PN16 dl.2086/1750/150 - TVAROVKA č.2
+ NÁVAREK PRO ODVZDUŠNĚNÍ, VNĚJŠÍ ZÁVIT 1"
+ NÁVAREK PRO ODBĚR VZORKŮ, VNĚJŠÍ ZÁVIT 3/4"
- KULOVÝ KOHOUT ZÁVITOVÝ č.2.3.310.8.11, VNITŘNÍ/VNITŘNÍ ZÁVIT DN1" PN16, AVK
- KOMBINOVANÝ VZDUŠNÍK, č. 10.5.1, DN 1" PN16, AVK
- KULOVÝ KOHOUT ZÁVITOVÝ č.2.3.310.8.3434, VNITŘNÍ/VNITŘNÍ ZÁVIT DN3/4" PN16, AVK
- RP KUS, NEREZ OCEL 17 240, DN80/65 PN16, dl.1550
- ATYP KOLENO 90°, NEREZ OCEL 17 240, DN80 PN16 dl.550/150
- ATYP KOLENO 90°, NEREZ OCEL 17 240, DN65 PN16 dl.215/150
- ATYP KOLENO 90°, NEREZ OCEL 17 240, DN65 PN16 dl.2336/1450 - TVAROVKA č.3
+ NÁVAREK PRO PROPOJENÍ S FILTREM, VNĚJŠÍ ZÁVIT 1/2"
+ NÁVAREK PRO PROPOJENÍ ODPADU Z DMYCHADLA, VNĚJŠÍ ZÁVIT 1"
- ATYP KOLENO 90°, NEREZ OCEL 17 240, DN65 PN16 dl.950/150
- ATYP TVAROVKA, NEREZ OCEL 17 240, DN80/65 PN16 dl.2330/600
- ATYP TVAROVKA, NEREZ OCEL 17 240, DN65 PN16 dl.2036/950/3x980 - TVAROVKA č.4
+ NÁVAREK PRO ODBĚR VZORKŮ, VNĚJŠÍ ZÁVIT 3/4"
- ATYP KOLENO 90°, NEREZ OCEL 17 240, DN65 PN16 dl.760/730
- TP KUS, NEREZ OCEL 17 348, DN65 PN16 dl.600
- ATYP KOLENO 90°, NEREZ OCEL 17 348, DN65 PN16 dl.4200/100
- ATYP KOLENO 90°, NEREZ OCEL 17 240, DN65 PN16 dl.760/1750
- TP KUS, NEREZ OCEL 17 240, DN65 PN16 dl.3310
- ATYP KOLENO 90°, NEREZ OCEL 17 240, DN65 PN16 dl.1130/150
- ATYP TVAROVKA, NEREZ OCEL 17 240, DN65/50 PN16 dl.846/200/100 - TVAROVKA č.5
- REDUKČNÍ VENTIL s.682, DN65 PN16, GOETZE KG
- TP KUS, NEREZ OCEL 17 240, DN65 PN16 dl.200
- ATYP KOLENO 90°, NEREZ OCEL 17 240, DN65 PN16 dl.850/200
- ZPĚTNÁ Klapka KULOVÁ č.11.3.50, DN50 PN16, AVK
- ATYP TVAROVKA, NEREZ OCEL 17 240, DN50 PN16 dl.150/830/200/330/200/100 - TVAROVKA č.6
+ NÁVAREK PRO PROPOJENÍ ODPADU Z DMYCHADLA, VNĚJŠÍ ZÁVIT 1"
- ZPĚTNÁ Klapka KULOVÁ, VNITŘNÍ/VNITŘNÍ ZÁVIT 1" PN16
- DMYCHADLO
- ATYP KOLENO 90°, NEREZ OCEL 17 240, DN65 PN16 dl.2800/760
- ATYP KOLENO 90°, NEREZ OCEL 17 240, DN65/40 PN16 dl.600/300
- ČERPADLO PRO PRACÍ VODU GRUNDFOS NB 40-160/162 AF2ABQQE, DN65/40 PN16
- BETONOVÝ BLOK PRO ČERPADLO, dl.600/400/413
- TP KUS, NEREZ OCEL 17 240, DN65 PN16 dl.150
- ATYP TVAROVKA, NEREZ OCEL 17 240, DN80/65 PN16 dl.2120/150/150/300/150 - TVAROVKA č.7
+ NÁVAREK PRO MĚŘENÍ HLADINY, VNĚJŠÍ ZÁVIT 1/2"
- ŠOUPĚ EKO PLUS, DN80 PN16, VAG + RUČNÍ KOLO
- TP KUS, NEREZ OCEL 17 348, DN80 PN16 dl.600
- SACÍ KOŠ, NEREZ OCEL 17 348, DN80 PN16 dl.200
- ZÁVITOVÁ PŘÍRUBA S VNITŘNÍM ZÁVITEM, NEREZ OCEL 17 240, DN65/2" PN16
- AUTOMATICKÁ TLAKOVÁ STANICE VDH 2.8/7-eSV-HYDROVAR, VNĚJŠÍ ZÁVIT 2" PN16
- TLAKOVÁ NÁDOBA 50L K HYDROVARU
- ŠROUBOVACÍ ZÁTKA, NEREZ OCEL 17 240, VNITŘNÍ ZÁVIT 2" PN16
- BETONOVÝ BLOK PRO HYDROVAR, dl.700/650/137
- TP KUS, NEREZ OCEL 17 240, DN65/50 PN16 dl.300/150
- ATYP TVAROVKA, NEREZ OCEL 17 240, DN80/65 PN16 dl.540/150 - TVAROVKA č.8
+ NÁVAREK PRO NAPOJENÍ UMYVADLA, VNĚJŠÍ ZÁVIT 1/2"
- TP KUS, NEREZ OCEL 17 240, DN80 PN16 dl.450
- ŠOUPĚ EKO PLUS, DN50 PN16, VAG + RUČNÍ KOLO
- ATYP KOLENO 90°, NEREZ OCEL 17 240, DN50 PN16 dl.250/150
- VODOMĚR H4000 HELIX WP, DN50 PN16, ELSTER
- ATYP KOLENO 90°, NEREZ OCEL 17 240, DN50 PN16 dl.250/150 - TVAROVKA č.9
+ NÁVAREK PRO ODVZDUŠNĚNÍ, VNĚJŠÍ ZÁVIT 1"
- ATYP PR KUS, NEREZ OCEL 17 348, DN300/80 PN16 dl.400/150 - TVAROVKA č.10
- ATYP TVAROVKA, NEREZ OCEL 17 240, DN80/80 PN16 dl.330/2200/2120/150/2200/330 - TVAROVKA č.11
- F KUS, NEREZ OCEL 17 348, DN80 PN16 dl.490
- KULOVÝ KOHOUT ZÁVITOVÝ č.2.3.310.8.1212, VNITŘNÍ/VNITŘNÍ ZÁVIT DN1/2" PN16, AVK
- PP POTRUBÍ K UMYVADLU VČETNĚ TVAROVEK, d20 PN16 dl.8,80m
- UMYVADLO, PÁKOVÁ VODOVODNÍ BATERIE, ODPAD SKRZ ZEĎ DO VSAKU

SO 02 - VODOJEM A ÚPRAVNA VODY

PS 01 - TECHNOLOGICKÁ ČÁST

Zodp. projektant:	Vypracoval:	GEVOS DVOŘSKÁ 748/9 466 01 JABLONEC NAD NISOU tel. 602 204 456
Ing. M. Ulbrich	Z. Zobal	
Obec: Tuřice	KÚ: Tuřice	
Objednatel: VaK Mladá Boleslav, a.s., Čechova 1151, 293 22 Mladá Boleslav		Datum: II. 2023
SOBĚTUCHY, VODOVOD ŘEŠENÍ KVALITY VODY		Č. zakázky: 2007
		Číslo kopie:
		DÚR + DSP
VYSTROJENÍ VODOJEMU - VÝKRES č.3 POHLED A-A'		Měřitko: Č. přílohy: 1 : 25 D.2.2.6