STOKA BB

M 1:250/1:100

KATASTR	MLADÁ BOLESLAV	
DRUH POZEMKU	KOMUNIKACE III.TŘ	MÍSTNÍ ASFALT
ČÍSLO PARCELY	1322/1	1341/13
VZDÁLENOST ŠACHTIC	57	45

SMĚROVÉ POMĚRY

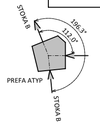

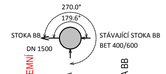

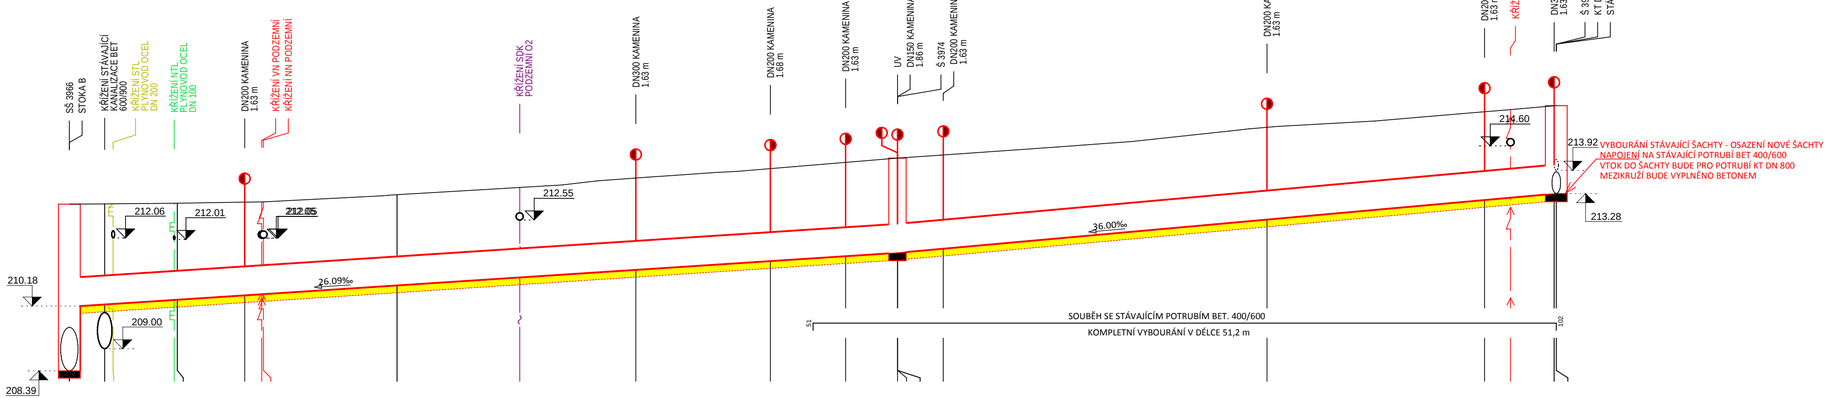

| | | |