



POHLED OD JIHU (OD LESA)

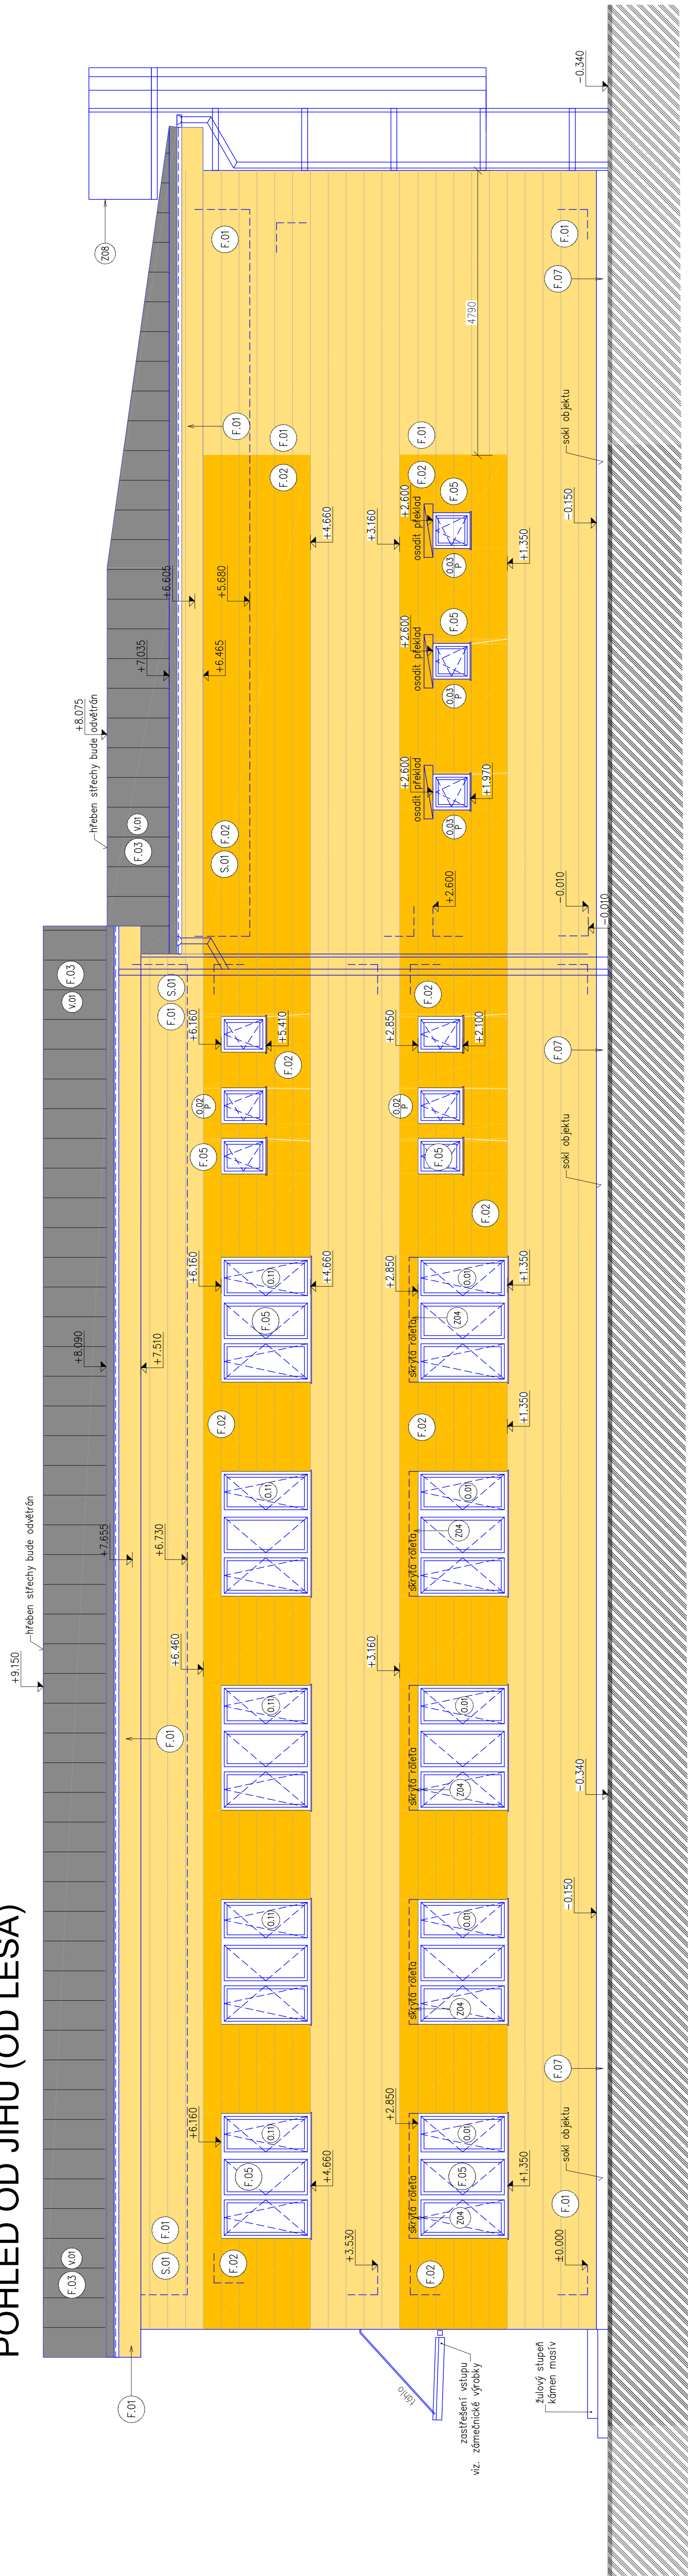


POHLED OD SEVERU

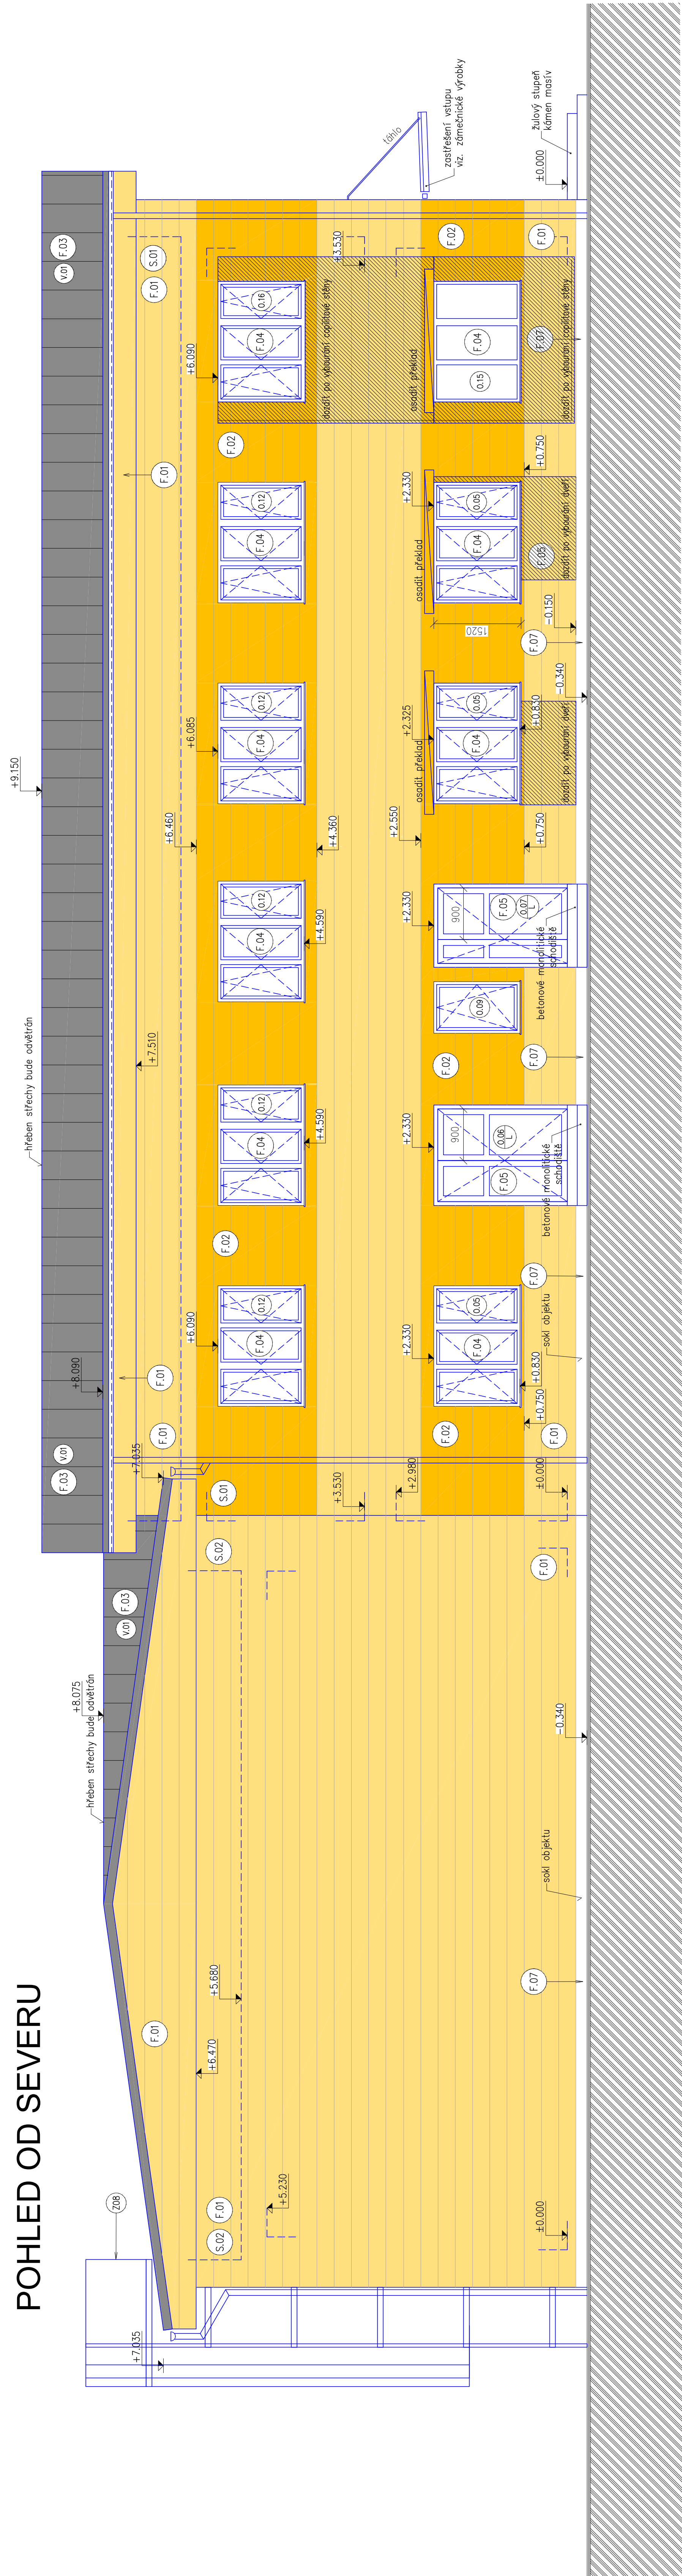

POVRCHOVÉ ÚPRAVY		ROZMĚRY	BARVA
F.01	DEKASSETITL • DEAL	barva: elefantin RAL 1014 (barva bude dovozena)	
F.02	DEKASSETITL • DEAL	barva: SAFRANĚLBY RAL 1017 (barva bude dovozena)	
F.03	sřídlné fotocoané krytina	barva sřídlná – RAL 9006	
F.04	Výplně otvorů – plastová okna	barva bílý dub (barva bude dovozena dle vzorku)	
F.05	Výplň otvorů – hliníkový profil	RAL 8001 (barva bude dovozena dle vzorku)	
F.06	Sekání střeš	RAL 8001 (barva bude dovozena dle vzorku)	
F.07	Sokl – prasklými zrnkoví omítka	barva šedá (barva bude dovozena dle vzorku)	

BAREVNÉ ŘEŠENÍ – D.1.1.b – 15. FASÁDY – BAREVNÉ ŘEŠENÍ

	OBEDNATEL: Vzdělávací a kvalifikační centra Boskovice, a.s. Čechova 1151, 293 01 Mladá Boleslav IČ: 48356893, DIČ: CZ48356893	STUPEŇ: DSP	PARÉ č.: 05/2020	ČÍSLO ZÁKAZKY: 2019 MĚŘÍTKO: 1:50 ČÍSLO V.: D.1.1.b - 11
	ZHOTOVITEL: ZÁROVKA PROJEKTAŘI s.r.o., jednatel Ing. Tomáš Kolbasa se sídlem Křižkova 1892, Hradec Králové 500 03 IČ: 04263068, DIČ: CZ04263068	DPS	DATUM: 05/2020	
<p>"Středisko Okrouhlík - nástavba a stavební úpravy, změna v užívání v části objektu"</p> <p>st. p. 1443, 1028 k.ú. Staré Benátky, obec Benátky nad Jizerou</p>				
STAVEBNÍ OBJEKT				
PROFESE				
ODPOVĚDNÝ PROJEKTANT		Ing. Tomáš Kolbasa, OKAT 9002275 autorizovaný inženýr pro PS		
POHLEDY I. - NÁVRH		Ing. Tomáš Kolbasa, OKAT 9002275 autorizovaný inženýr pro PS		