


KATASTR
DRUH POZEMKU
ČÍSLO PARCELY

Kosmonosy					asfalt mšišní					1571				
veřejná	tráva	děla	tráva	děla	tráva	děla	tráva	děla	tráva	asfalt mšišní	1571			

Řad 11
M 1:500/1:100

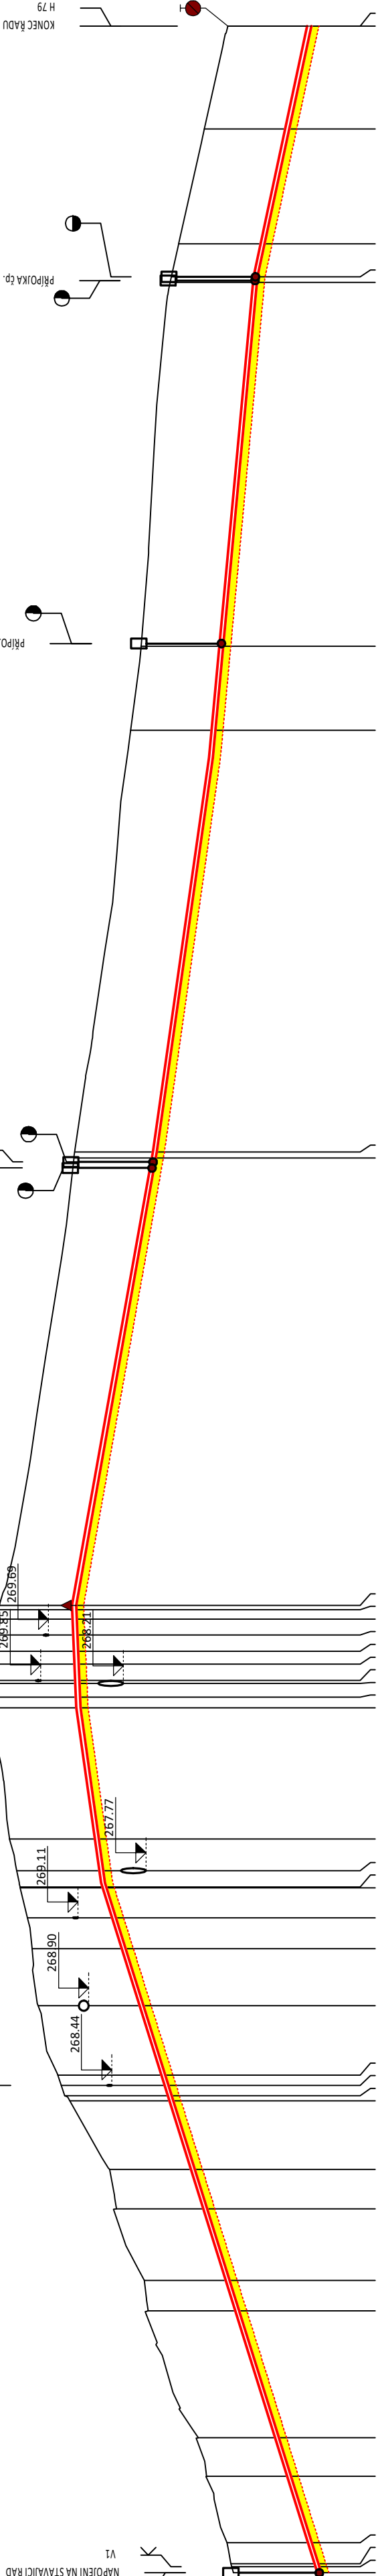

HLOUBKA VÝKOPU

KÓTA NIVELETY POTRUBÍ

TERÉN
SROVNÁVACÍ ROVINA
STANIČENÍ V KM
STANIČENÍ V M

VZDÁLENOST LOM. BODŮ
SKLON POTRUBÍ NA DÉLKU
DRUH POTRUBÍ
ZPŮSOB TĚŽENÍ
PRŮTOK Ql(l/s)

6.27%	6.27m	2.81%	17.32m	0.86%	10.07m	3.57%	9.69	12.97	71.36	156.43	38.95m	-1.63%	47.52m	-4.30%	24.70m
17-80/8															
STROJNĚ															

POZNÁMKA:
ZÁKRES VEDENÍ INŽENÝRSKÝCH SÍTÍ JE INFORMATIVNÍ. PŘED ZAHÁJENÍM STAVEBNÍCH PRACÍ MUSÍ BÝT PROVEDENO JEJICH VYTÝČENÍ.
DOKUMENTACI LZE UŽÍVAT POUZE VE SMYSLU PŘÍSLUŠNÉ SMLOUVY O DÍLO. VÝKRES, ČÍ JEHO ČÁST, MŮŽE BÝT KOPÍROVÁN NEBO JINYM ZPŮSOBEM ROZŠÍŘOVÁN
POUZE PO PŘEDCHOZÍM SOUHLASU AUTORA DOKUMENTACE. © ŠINDLAR s.r.o.

VEDOUcí PROJEKTU Ing. Roman Bárta		VYPRACOVAL Ing. Roman Bárta	KONTROLOVAL Ing. Jiří Kaplan	AUTORIZACE Ing. Milošlav Šindlar	STAVBY VODNÍHO HOSPODÁŘSTVÍ A KRAJINNÉHO INŽENÝRSTVÍ ŠINDLAR s.r.o., Na Bříně 37/21a, 508 06 Hradec Králové, IČO 260 03 236	
KRAJ: Středočeský		Kosmonosy (659857)		STAVEBNÍ ÚŘAD: MM Mladá Boleslav		4 x A4
KATASTRÁLNÍ ÚZEMÍ: Kosmonosy		STAVEBNÍ ÚŘAD: MM Mladá Boleslav		FORMÁT		květen 2019
