


Podélný profil vodovodu - Řad B

MĚŘÍTKO 1:200 / 1:100

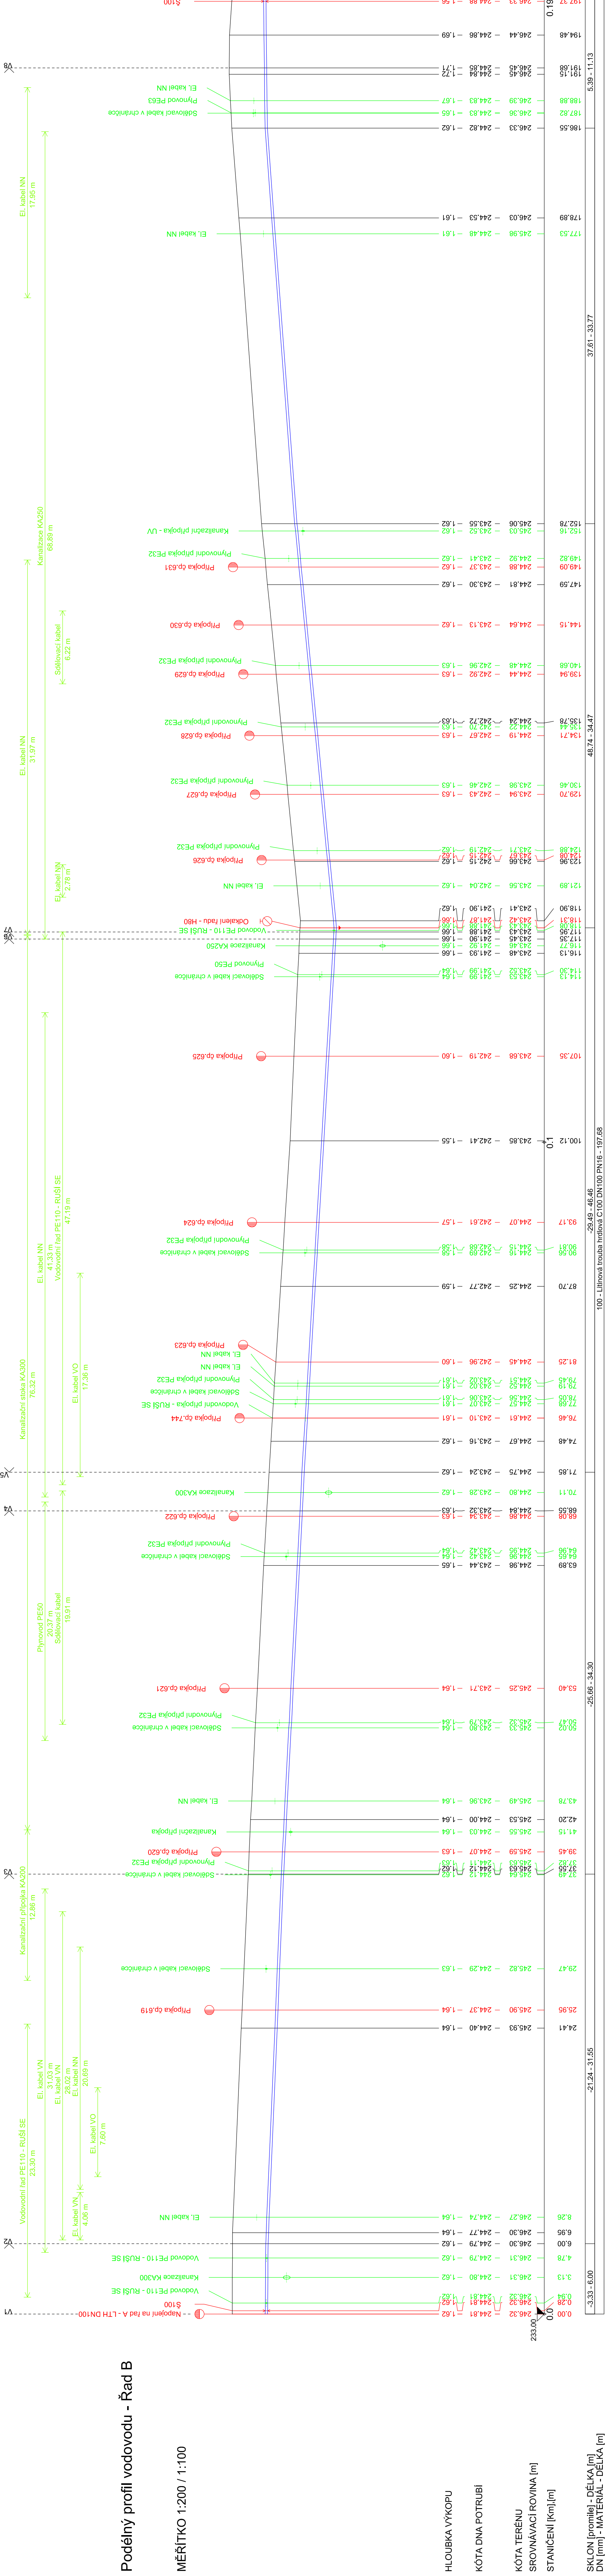

SO 01.1 - OBNOVA VODOVODNÍHO ŘADU  
ULICE U VODOJEMU

GEVOS DVOŘSKÁ 7489 466 01 JABLONEC NAD NISOU tel. 0482 222 222	
Zodp. projektant: Ing. M. Ulbrých	Vypracoval: Z. Zobal
Obec: Benátky nad Jizerou	KÚ: Nové Benátky
Objednatel: VaK Mladá Boleslav, a.s., Čechova 1151, 293 22 Mladá Boleslav	Datum: I. 2020
	Č. zakázky: 1932
Číslo kopie: _____	
DPS _____	
Měřítka: Č. přílohy: 1 : 200 / 100 D.1.1.9	