


HORKY NAD JIZEROU

SPLAŠKOVÁ KANALIZACE ČSOV 1 A VÝTLAK

Stavební situace NN přípojky pro ČSOV 1

M 1:250

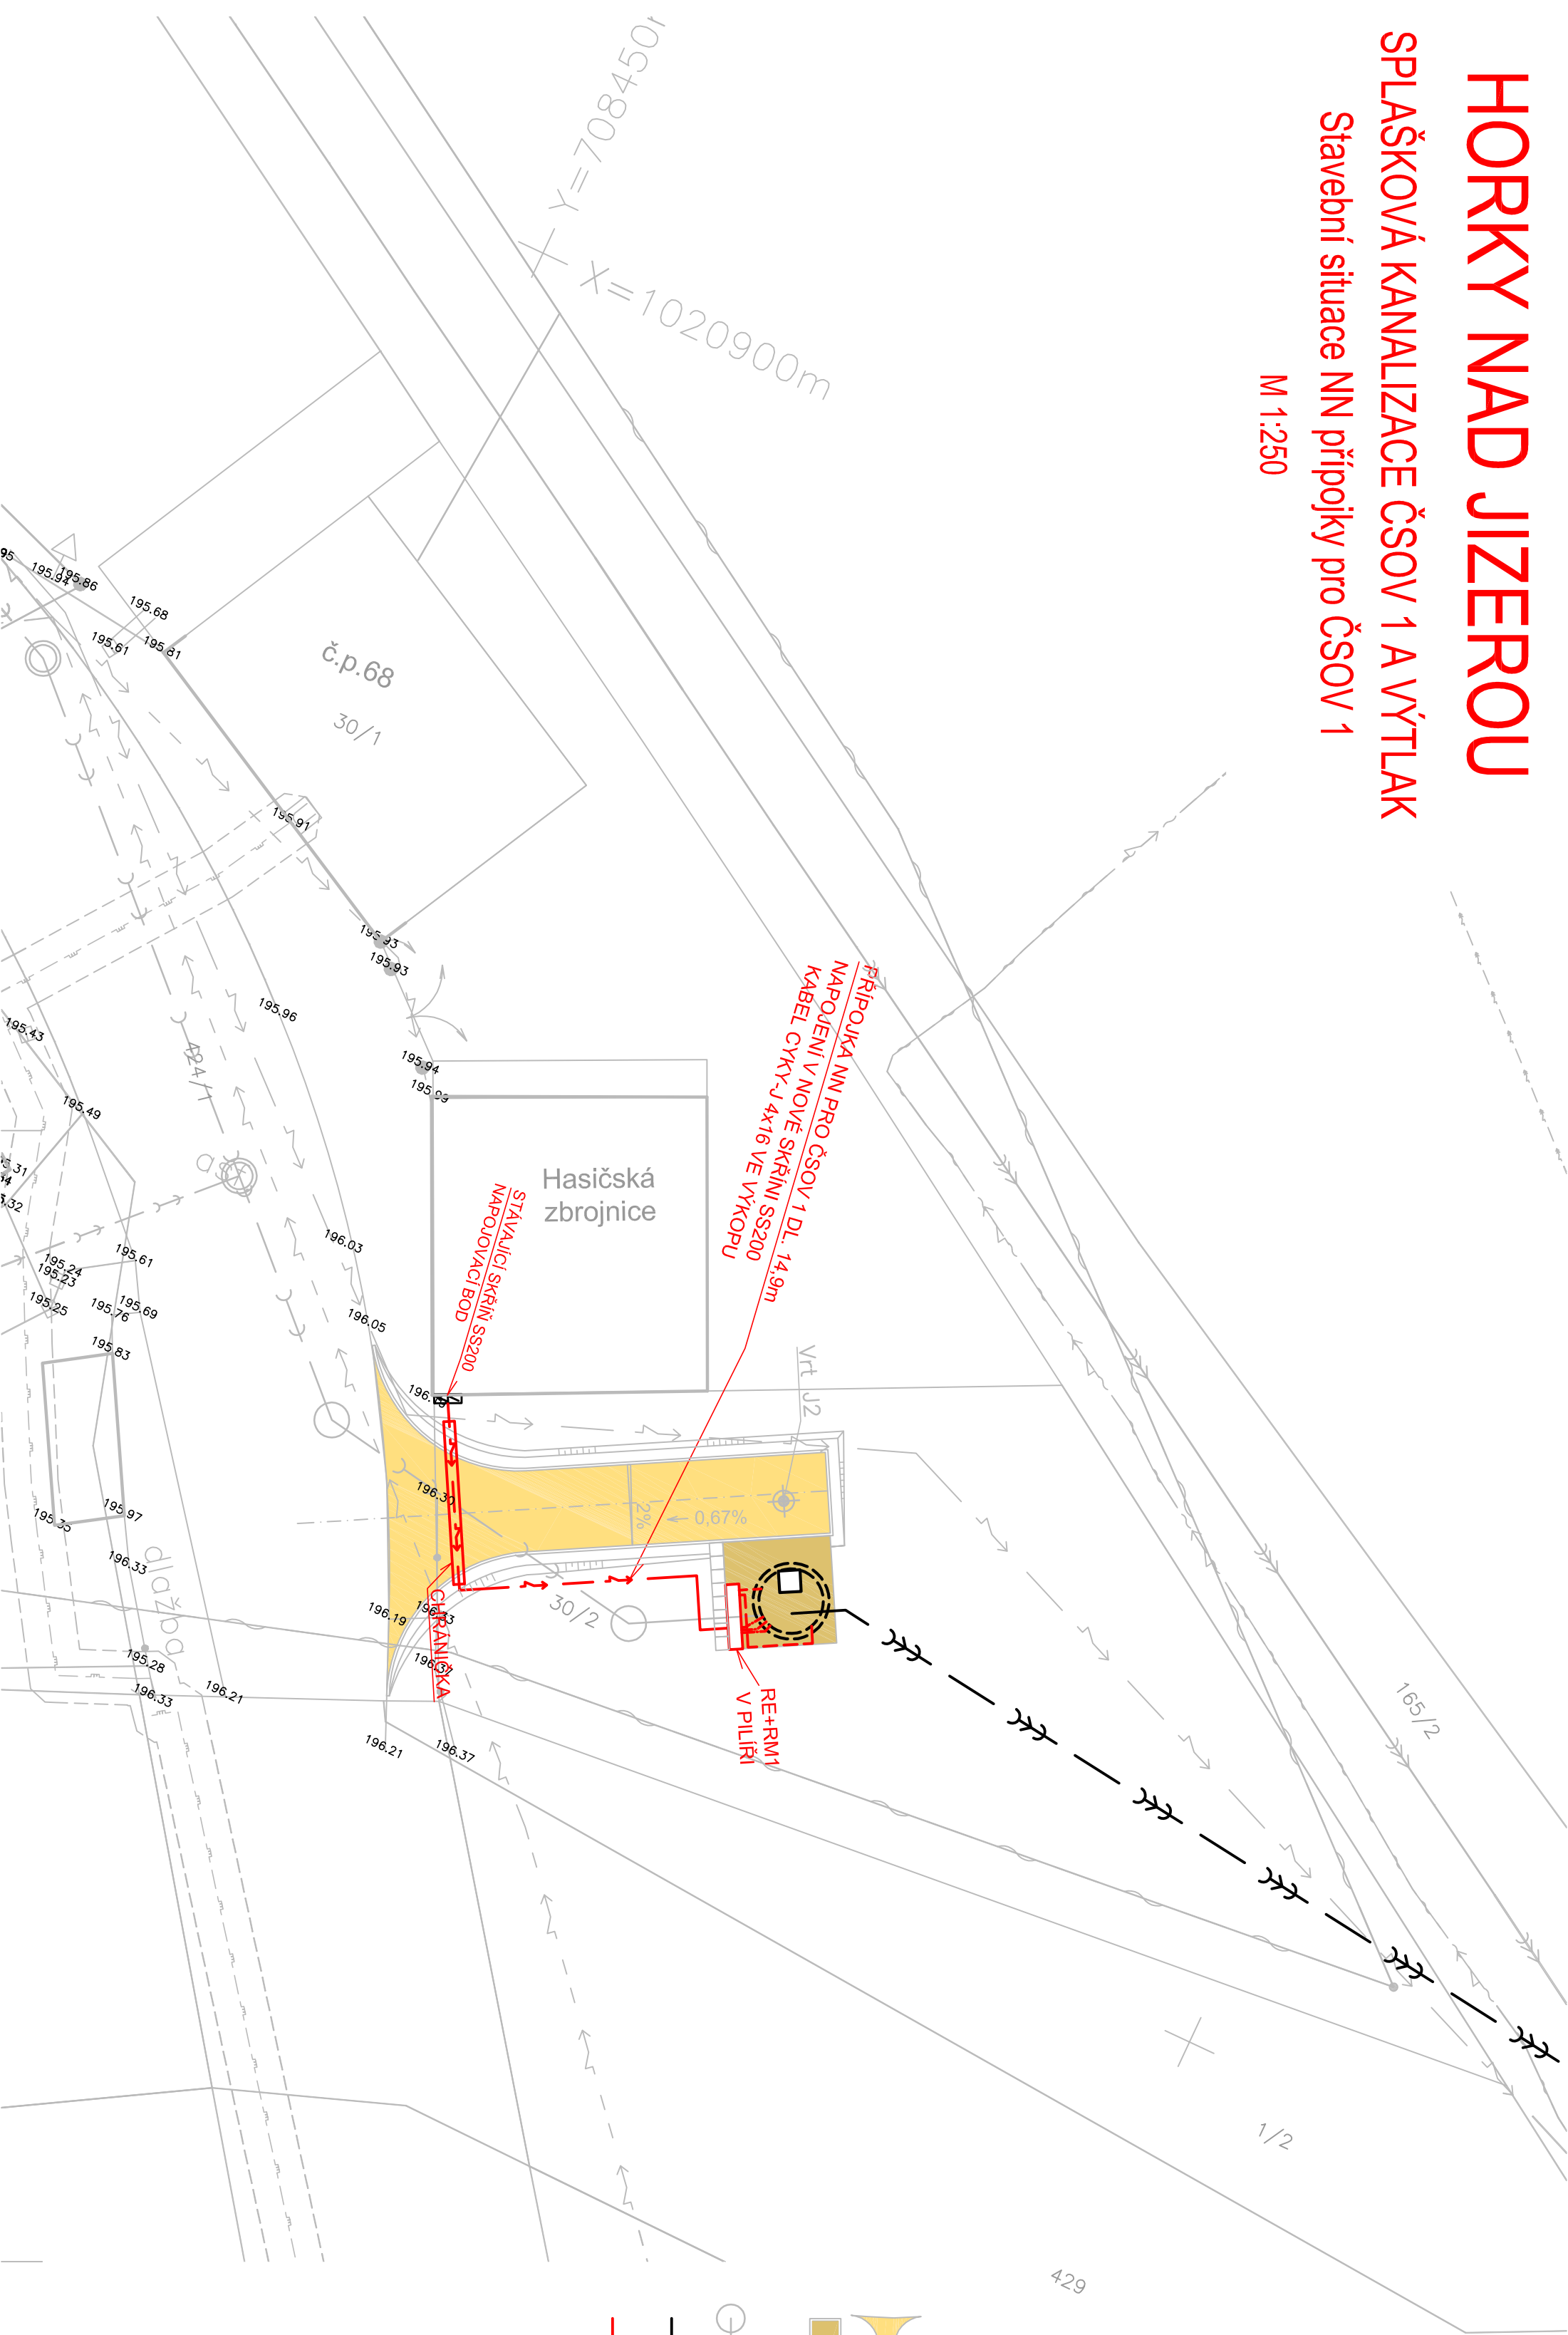

LEGENDA:

- rozhraní zpevněných ploch
- budova
- hranice parcel dle KN
- vrata, vrátka

STÁVAJÍCÍ SÍŤ:

- TELECOM PODZEMNÍ
- TELECOM NADZEMNÍ
- NADZEMNÍ VEDENÍ NN
- PODZEMNÍ VEDENÍ 22 kV
- NADZEMNÍ VEDENÍ 22 kV
- STL PLYNOVOD

Legenda:

- Příjezdová komunikace k ČSOV 1 – viz SO 01.3
- Zpevněná plocha ohraničená betonovými polisádkami – viz SO 01.3
- Splašková kanalizace – viz samostatný projekt
- Navržený výtlak
- Přípojka NN pro ČS

SOUŘADNICOVÝ SYSTÉM: S-JTSK
VÝŠKOVÝ SYSTÉM: BpV

PROJEKTANT : PROJEKT IV S.R.O.		PROJEKT IV	
PROJEKTOVÝ A INŽENÝRSKÝ ATELIÉR, JILEMNICKÁ 707, PRAHA 9-KBELY, 197 00 ATELIÉR: PRAHA 9, Bossova 98/8 190 00, TEL.: 222584265, 222591353		HLAVNÍ INŽENÝR PROJEKTU : ING. JAROSLAV KNOTEK	
ZODP. PROJEKTANT	VYPRACOVAL	KONTROLOVAL	
ING. JAN CHUDÝ	JOSEF PTAČEK	ING. JAROSLAV KNOTEK	
MÍSTO STAVBY: Horky nad Jizerou			
INVESTOR: Vok Mladá Boleslav, a.s., Čechova 1151, 293 22 Mladá Boleslav		STUPEŇ PD	
STAVBA: HORKY NAD JIZEROU KANALIZACE ČSOV 1 A VÝTLAK		DSP	
SO 01.2 Přípojka NN pro ČSOV 1		ČÍSLO ZAKÁZKY	
D.1.1. Architektonicko-stavební řešení		DATUM DOKONČENÍ	
VÝKRES :		MĚŘÍTKO	
STAVEBNÍ SITUACE NN PŘÍPOJKY PRO ČSOV 1		ČÍSLO PŘÍLOHY	
		D1.1.2.	