


## SOBĚTUCHY, VODOVOD - ŘEŠENÍ KVALITY VODY

## SO 02 - VODOJEM A ÚPRAVNÁ VODY

### DETAIL VODOJEMU - ŘEZ A-A

1 : 25

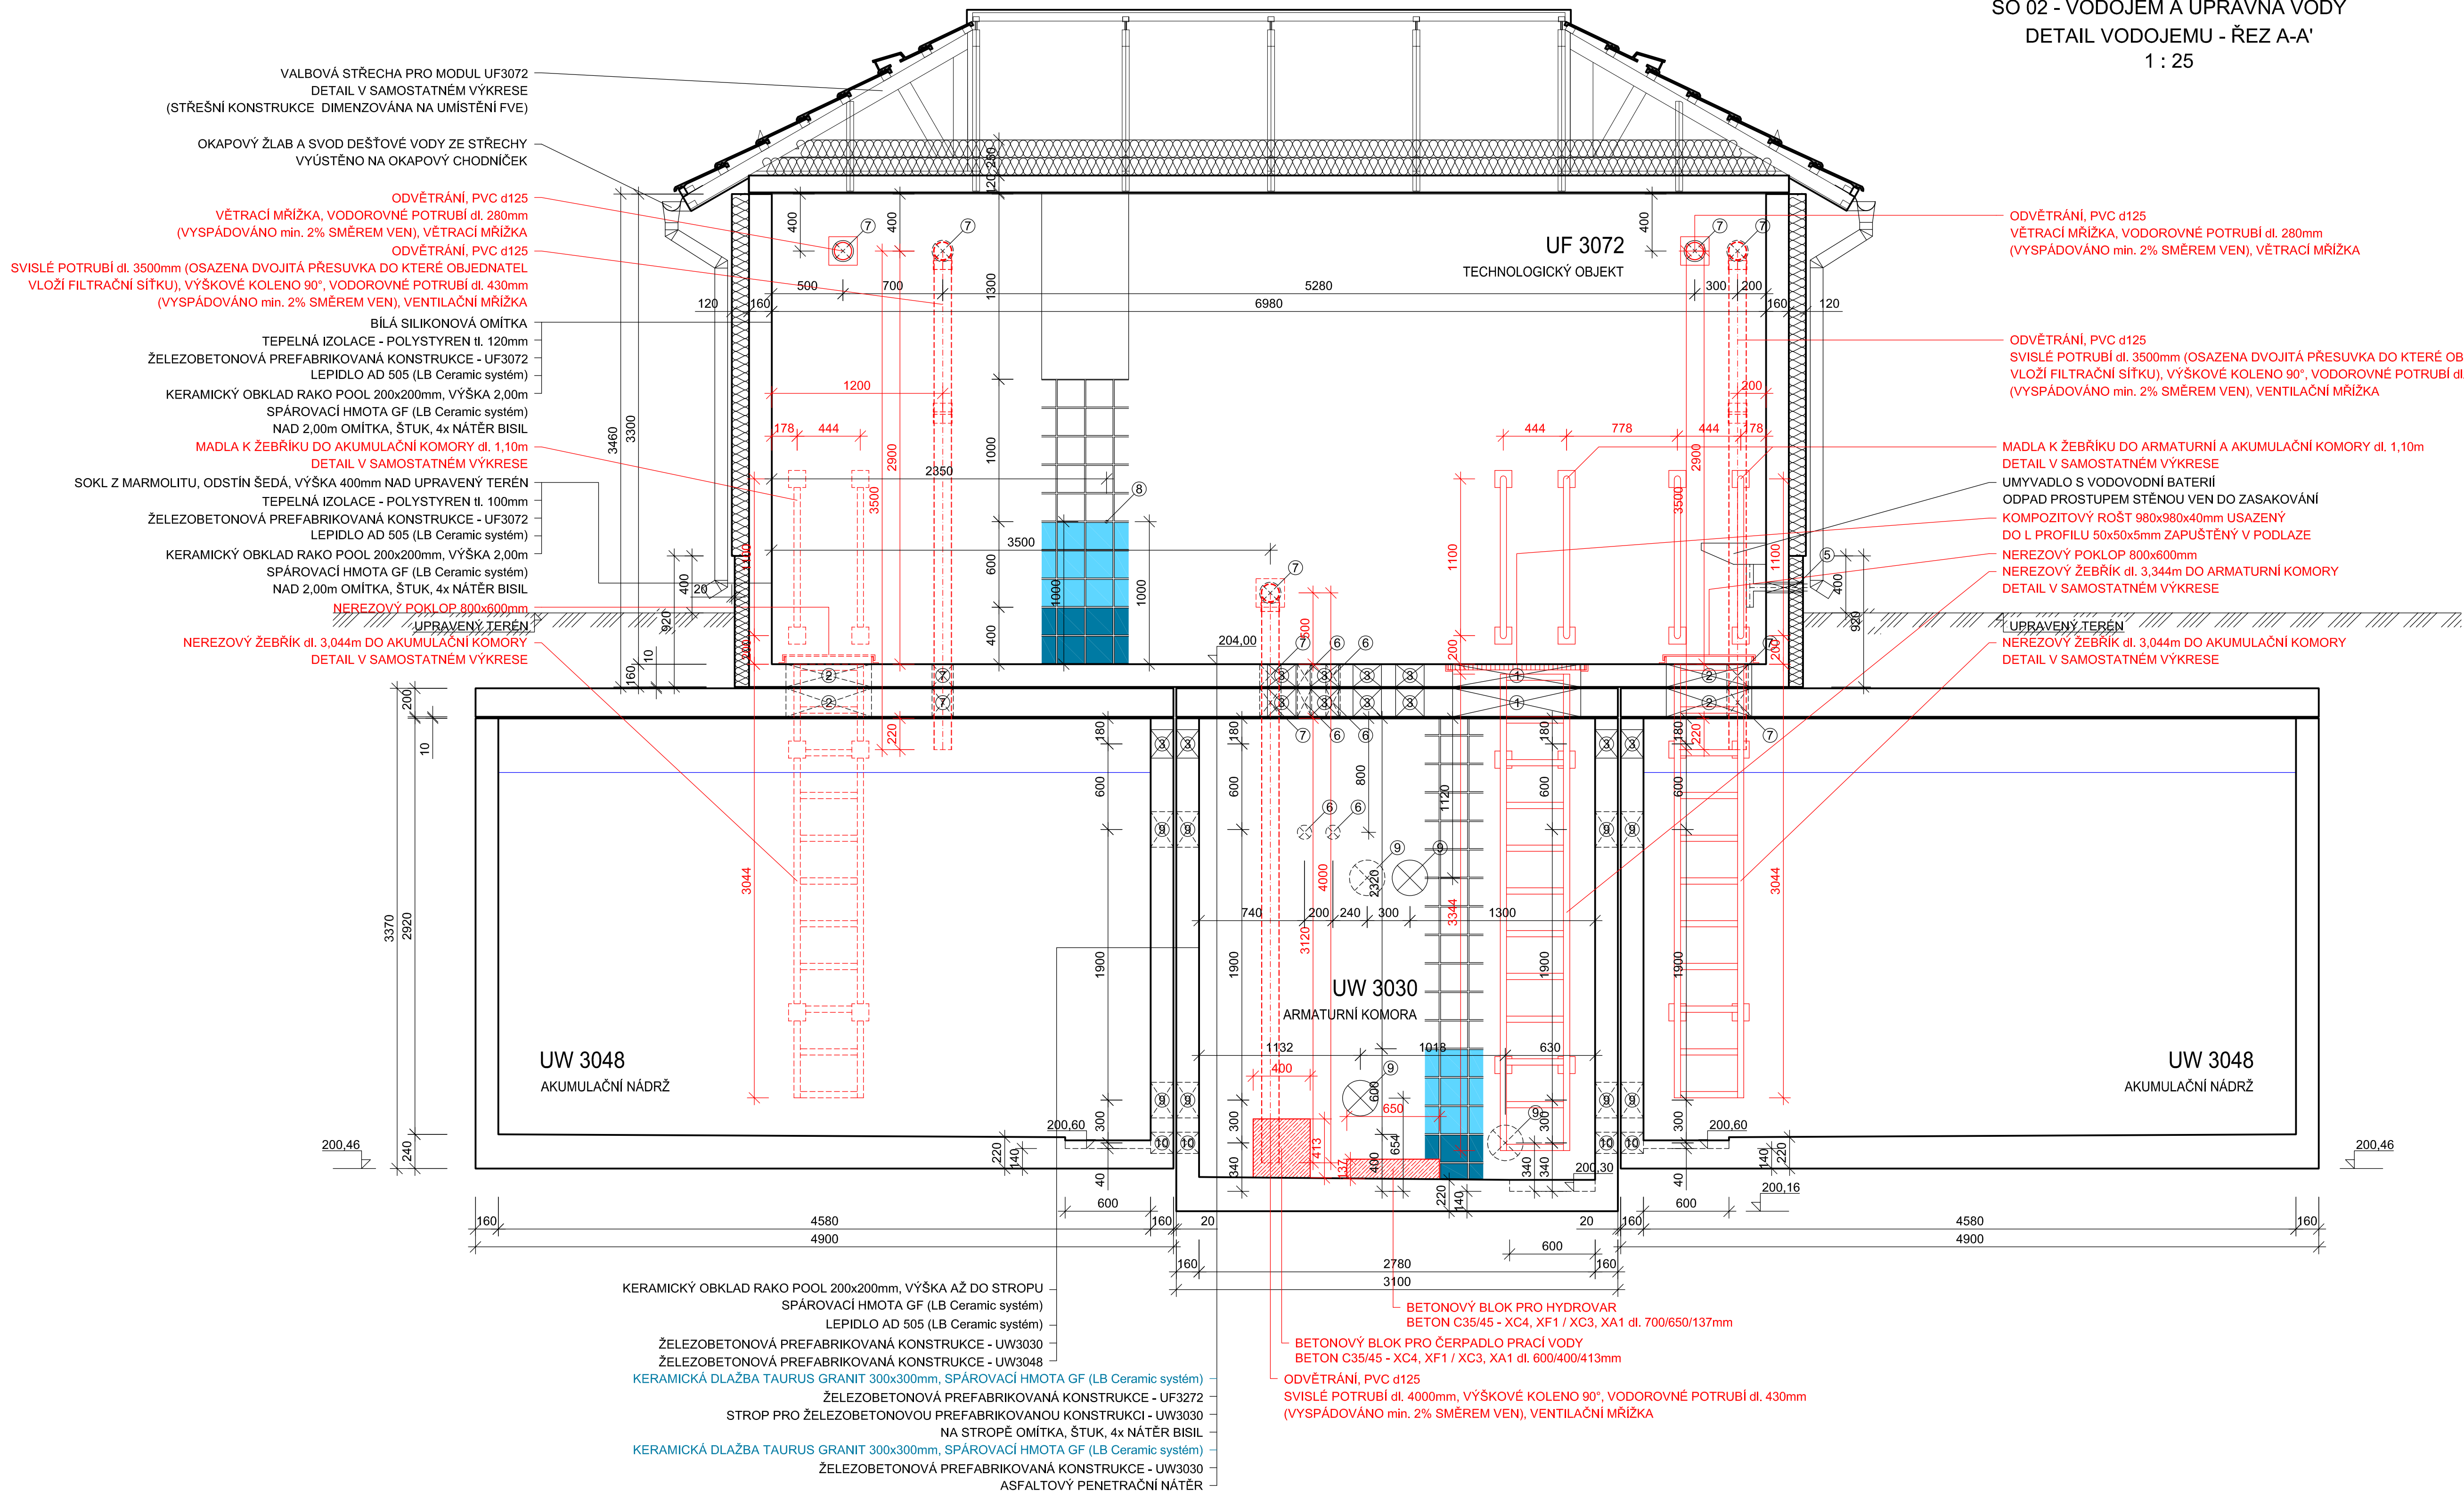

## LEGENDA PROSTUPŮ

1. 900x900mm - VSTUP DO ARMATURNÍ KOMORY
2. 800x600mm - VSTUP DO AKUMULAČNÍ KOMORY
3. Ø 200mm - PROSTUP PRO POTRUBÍ - VYSTROJENÍ VODOJEMU
4. Ø 50mm - PROSTUP PRO POTRUBÍ - PŘÍVOD VODY K UMYVADLU
5. Ø 75mm - PROSTUP PRO POTRUBÍ - ODPAD OD UMYVADLA
6. Ø 100mm - PROSTUP PRO KABELY
7. Ø 150mm - PROSTUP PRO POTRUBÍ - ODVĚTRÁNÍ
8. Ø 20mm - PROSTUP PRO KABEL K ANTĚNĚ
9. Ø 250mm - PROSTUP PRO POTRUBÍ - VYSTROJENÍ VODOJEMU
10. Ø 150mm - PROSTUP PRO POTRUBÍ - VYSTROJENÍ VODOJEMU

UTĚSNĚNÍ PROSTUPŮ POTRUBÍ HYDROIZOLAČNÍ ROZPÍNAJÍCÍ SE MALTOU (VANDEX GROUT 2)  
UTĚSNĚNÍ PROSTUPŮ KABELŮ POMOCÍ PRŮCHODEK DODANÝCH VÝROBCEM VODOJEMU.

MATERIÁL TECHNOLOGICKÉHO OBJEKTU, ARMATURNÍ KOMORY  
A AKUMULAČNÍCH NÁDRŽÍ

BETON C35/45 - XC4, XF1 / XC3, XA1  
VÝZTUŽ - SVAŘOVANÉ SÍTĚ, OCEL B 500B, DIN 488

KRYTÍ VÝZTUŽE INTERIÉR UF 50mm  
KRYTÍ VÝZTUŽE EXTERIÉR UF 30mm  
KRYTÍ VÝZTUŽE INTERIÉR UW 50mm  
KRYTÍ VÝZTUŽE EXTERIÉR UW 30mm

## SO 02 - VODOJEM A ÚPRAVNA VODY

Výškový systém : Bpv

Zodp. projektant:	Vypracoval:	<div><div>GEVOS</div><div>DVORSKÁ 748/0 466 01 JABLONEC NAD NISOU tel. 602 584 459</div></div>	
Ing. M. Ulbrých	Z. Zobal		
Obec: Tuřice	KÚ: Tuřice		
Objednatel: VaK Mladá Boleslav, a.s., Čechova 1151, 293 22 Mladá Boleslav		Datum:	II. 2023
<div>SOBĚTUCHY, VODOVOD</div> <div>ŘEŠENÍ KVALITY VODY</div>		Č. zakázky:	2007
		<div>Číslo kopie:</div> <div>DÚR + DSP</div>	
DETAIL VODOJEMU - ŘEZ A-A'		Měřitko: 1 : 25	Č. přílohy: D.2.1.6