




ŘEZ I2 - I2

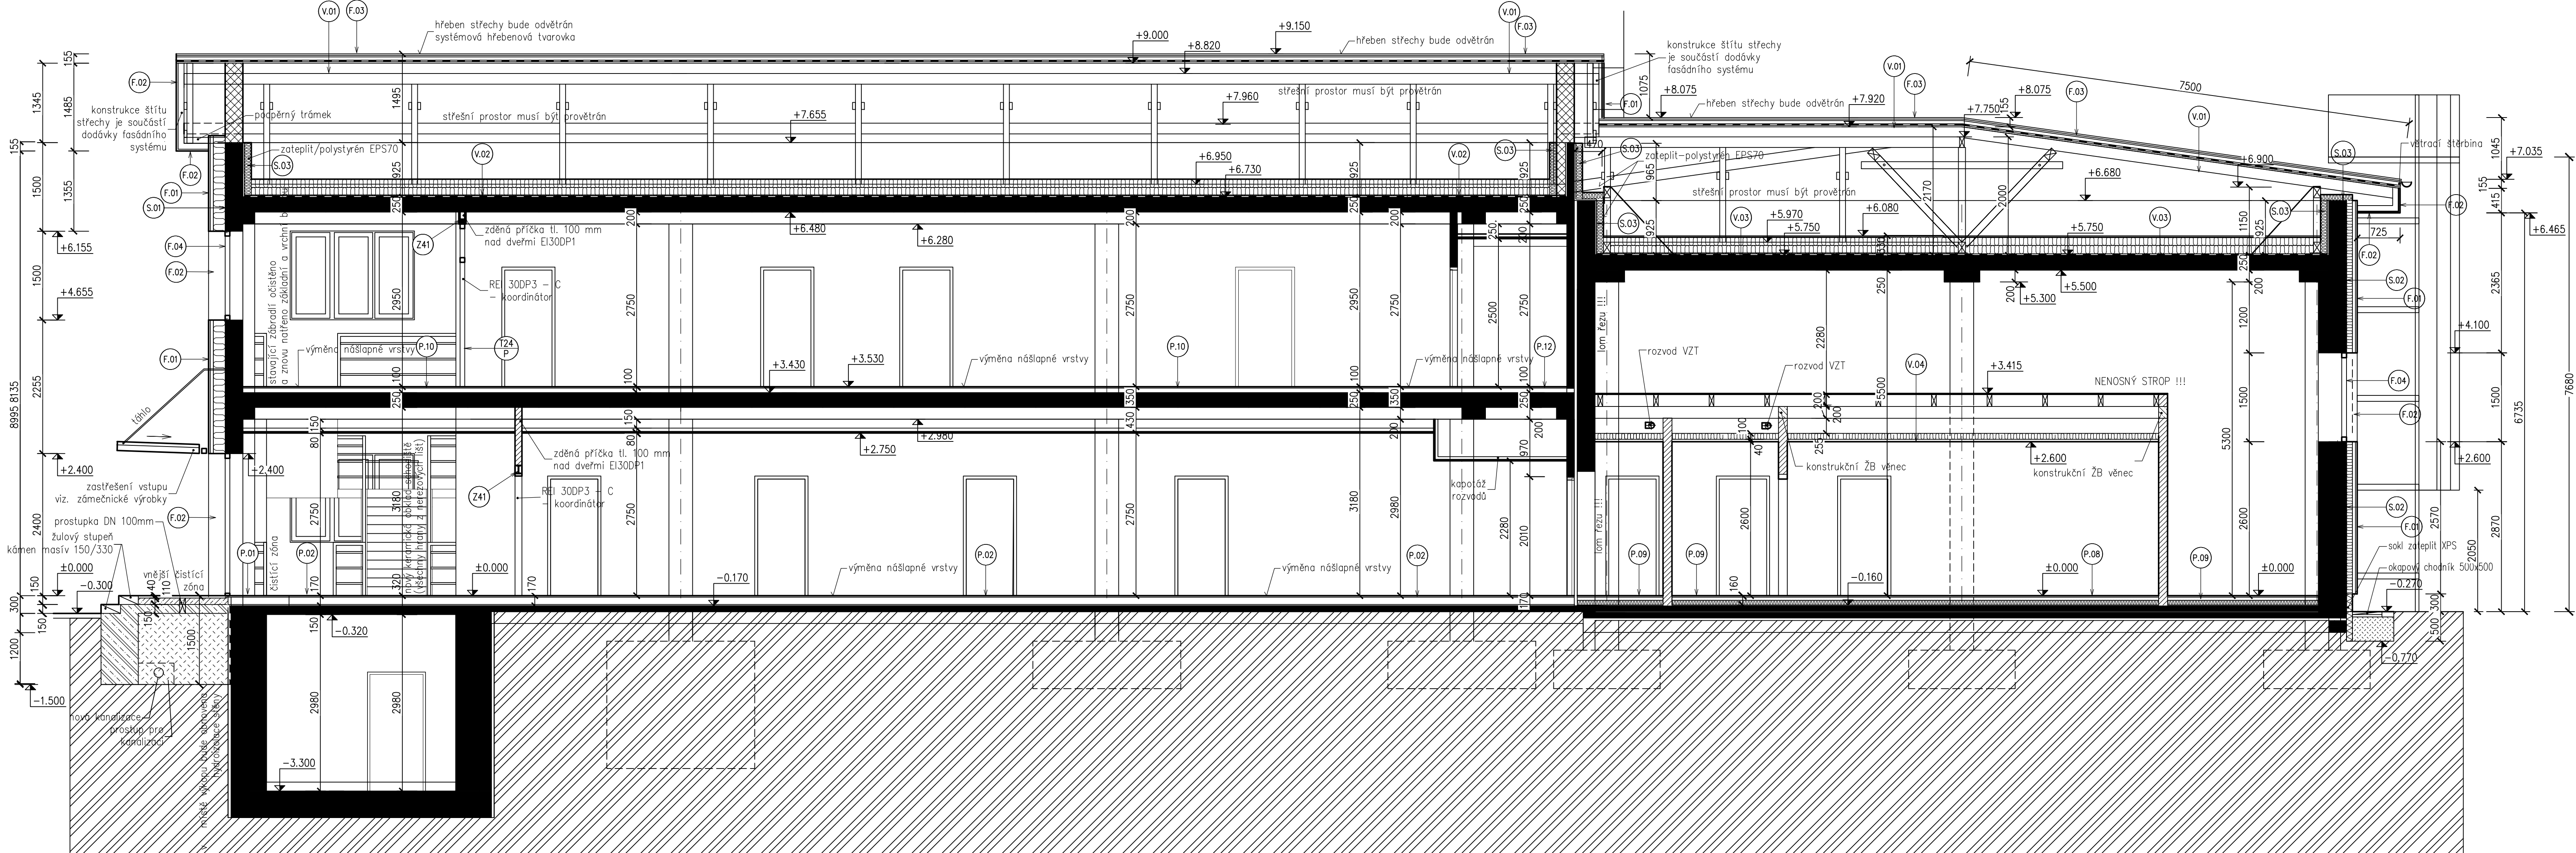

ŘEZ A2 - A2

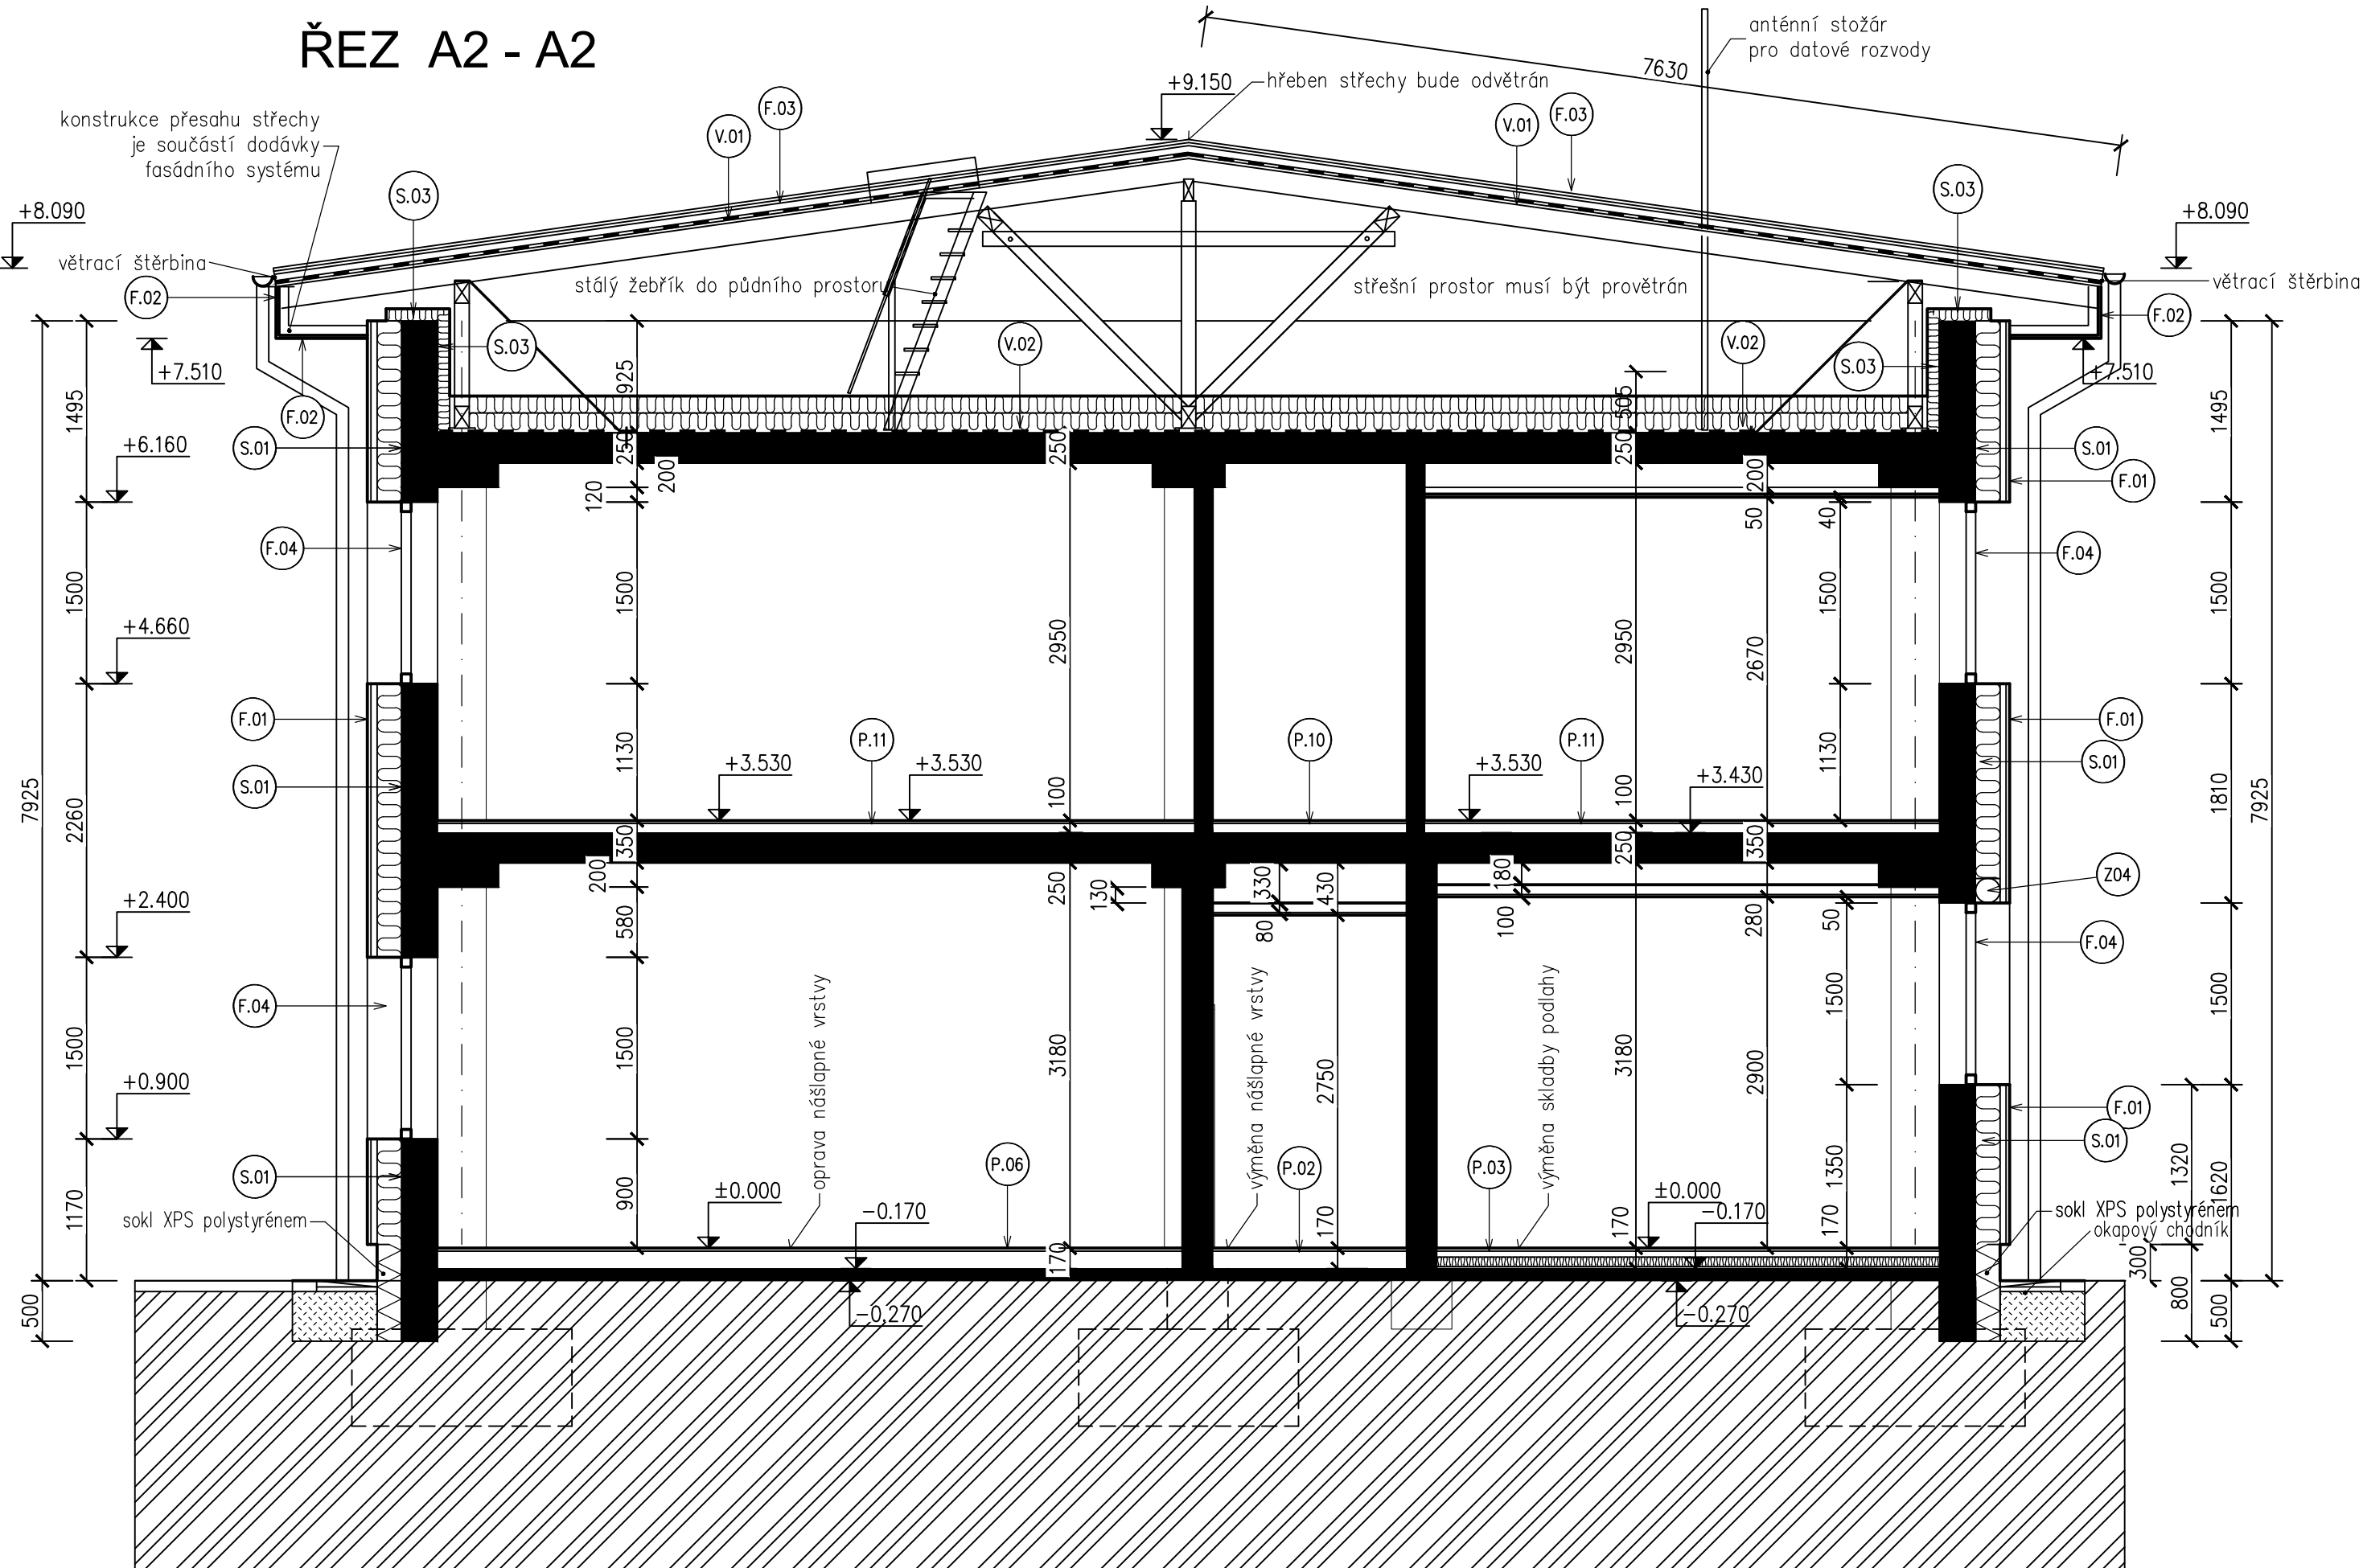

ŘEZ B2 - B2

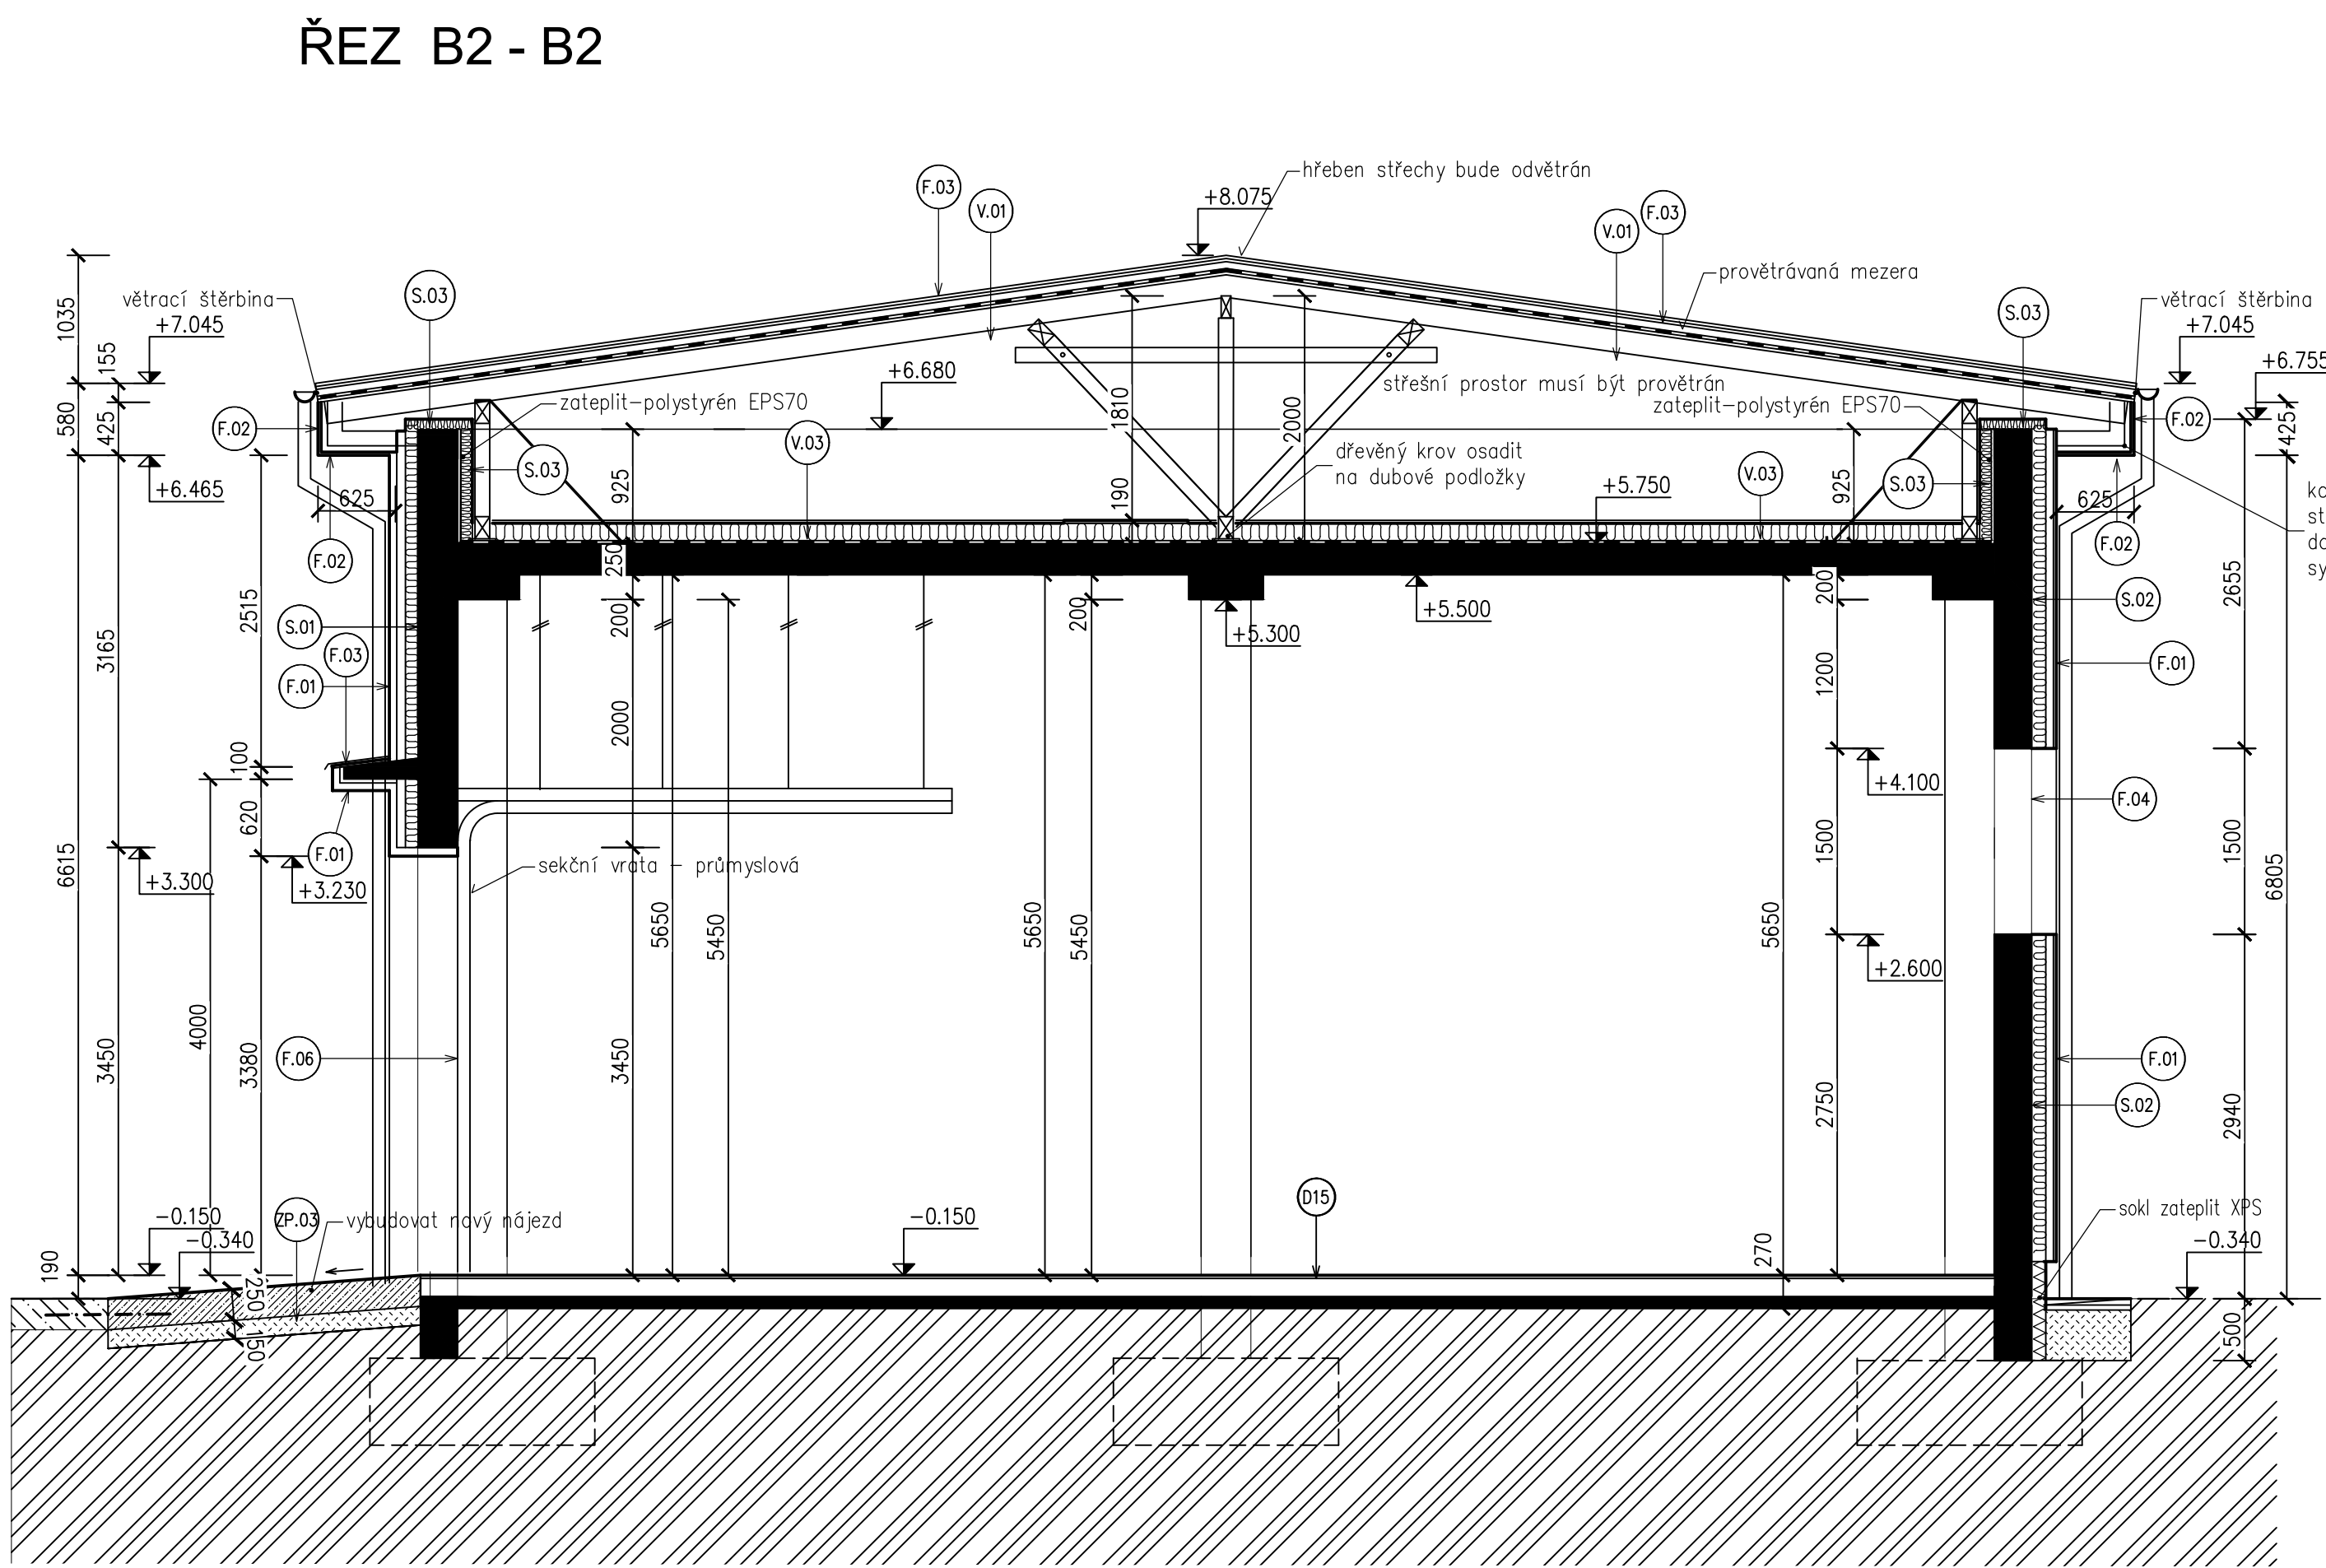

LEGENDA MATERIÁLŮ – NÁVRH

(bližší specifikace viz. skladby)

- STÁVAJÍCÍ ZACHOVANÉ KONSTRUKCE
- NOSNÉ STĚNY – POROBETONOVÉ TVÁRNICE
- NENOSNÉ PŘÍČKY – POROBETONOVÉ TVÁRNICE
- ZATEPLENÍ – MINERÁLNÍ VATA
- ZATEPLENÍ – EXTRUDOVANÝ POLYSTYRÉN
- ZATEPLENÍ – PĚNOVÝ POLYSTYRÉN
- HYDROIZOLACE / PAROZÁBRANA / POJISTNÁ HYDROIZOLACE
- HUTNĚNÝ NÁSYP
- ROSTLÝ TERÉN

- (P.1) SKLADBA PODLAH (viz. samostatná příloha)
- (S.1) SKLADBA STĚNY (viz. samostatná příloha)
- (V.1) SKLADBA STŘECHY (viz. samostatná příloha)
- (F.1) POPIS POVRCHOVÝCH MATERIÁLŮ FASÁDY (viz. výkres fasády)