




ŘEZ I2 - I2

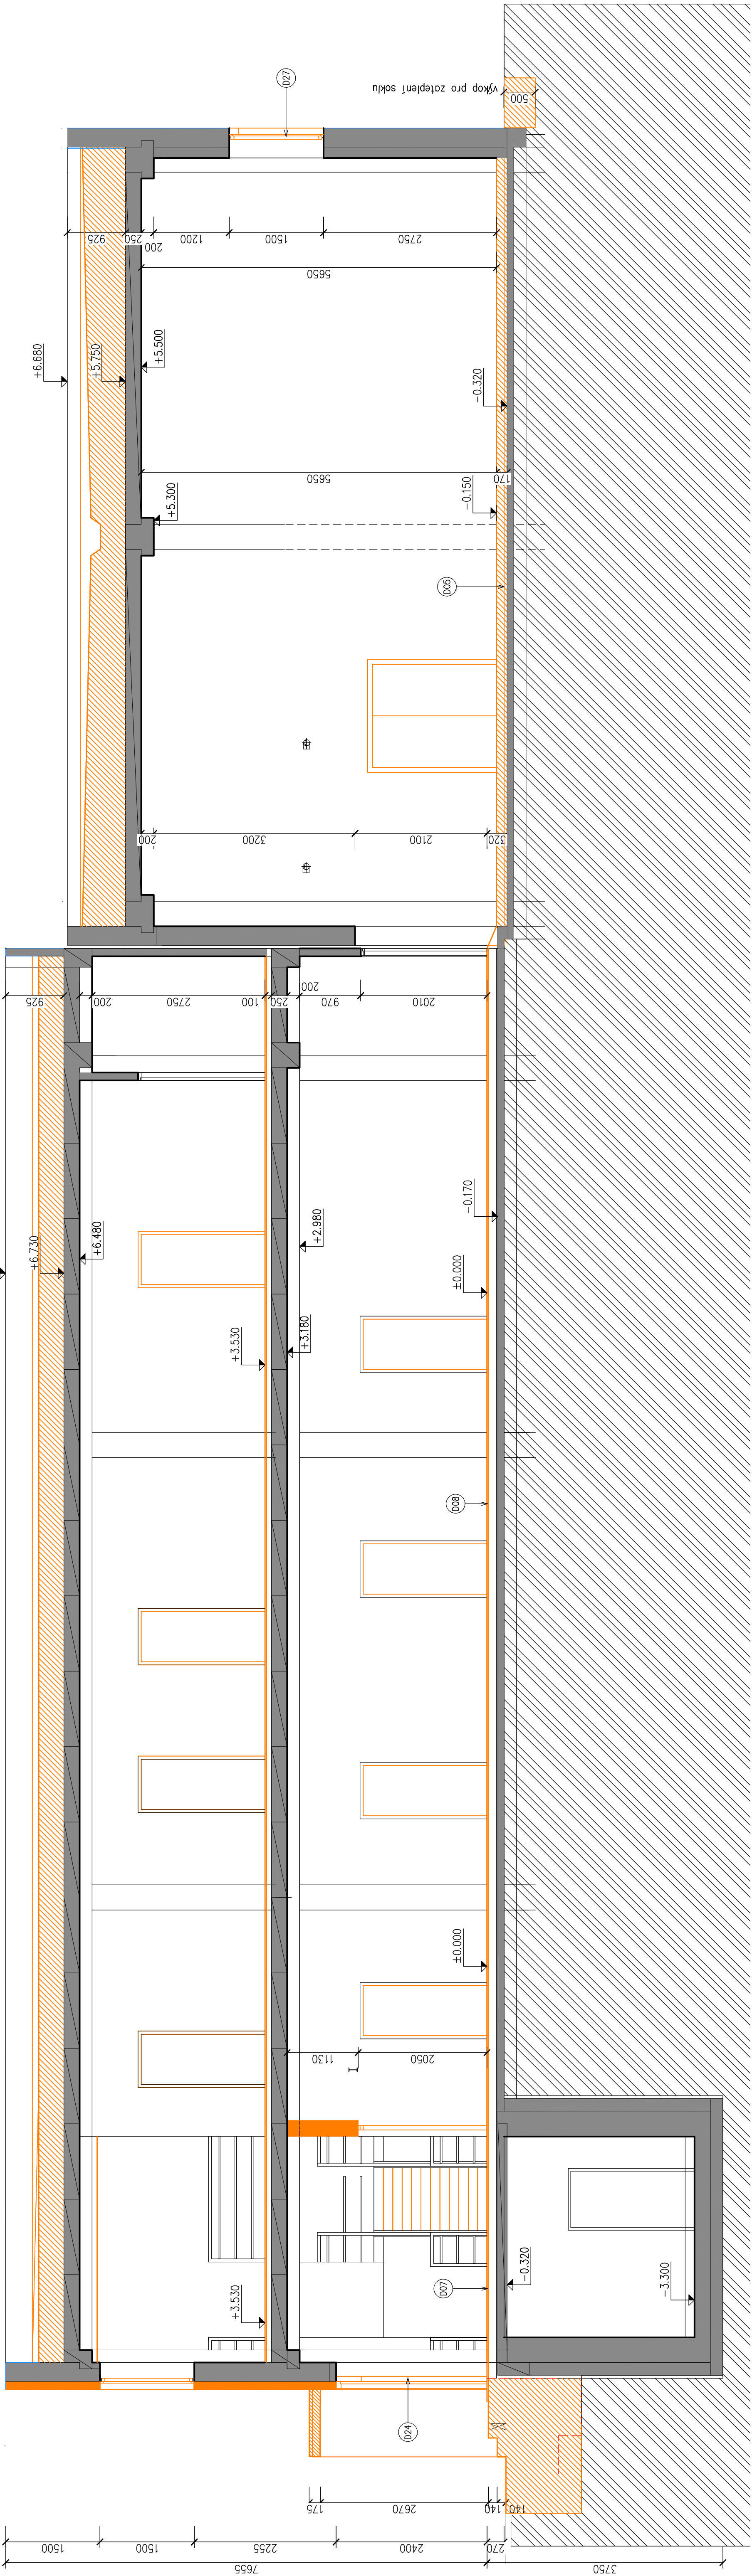

ŘEZ A2 - A2

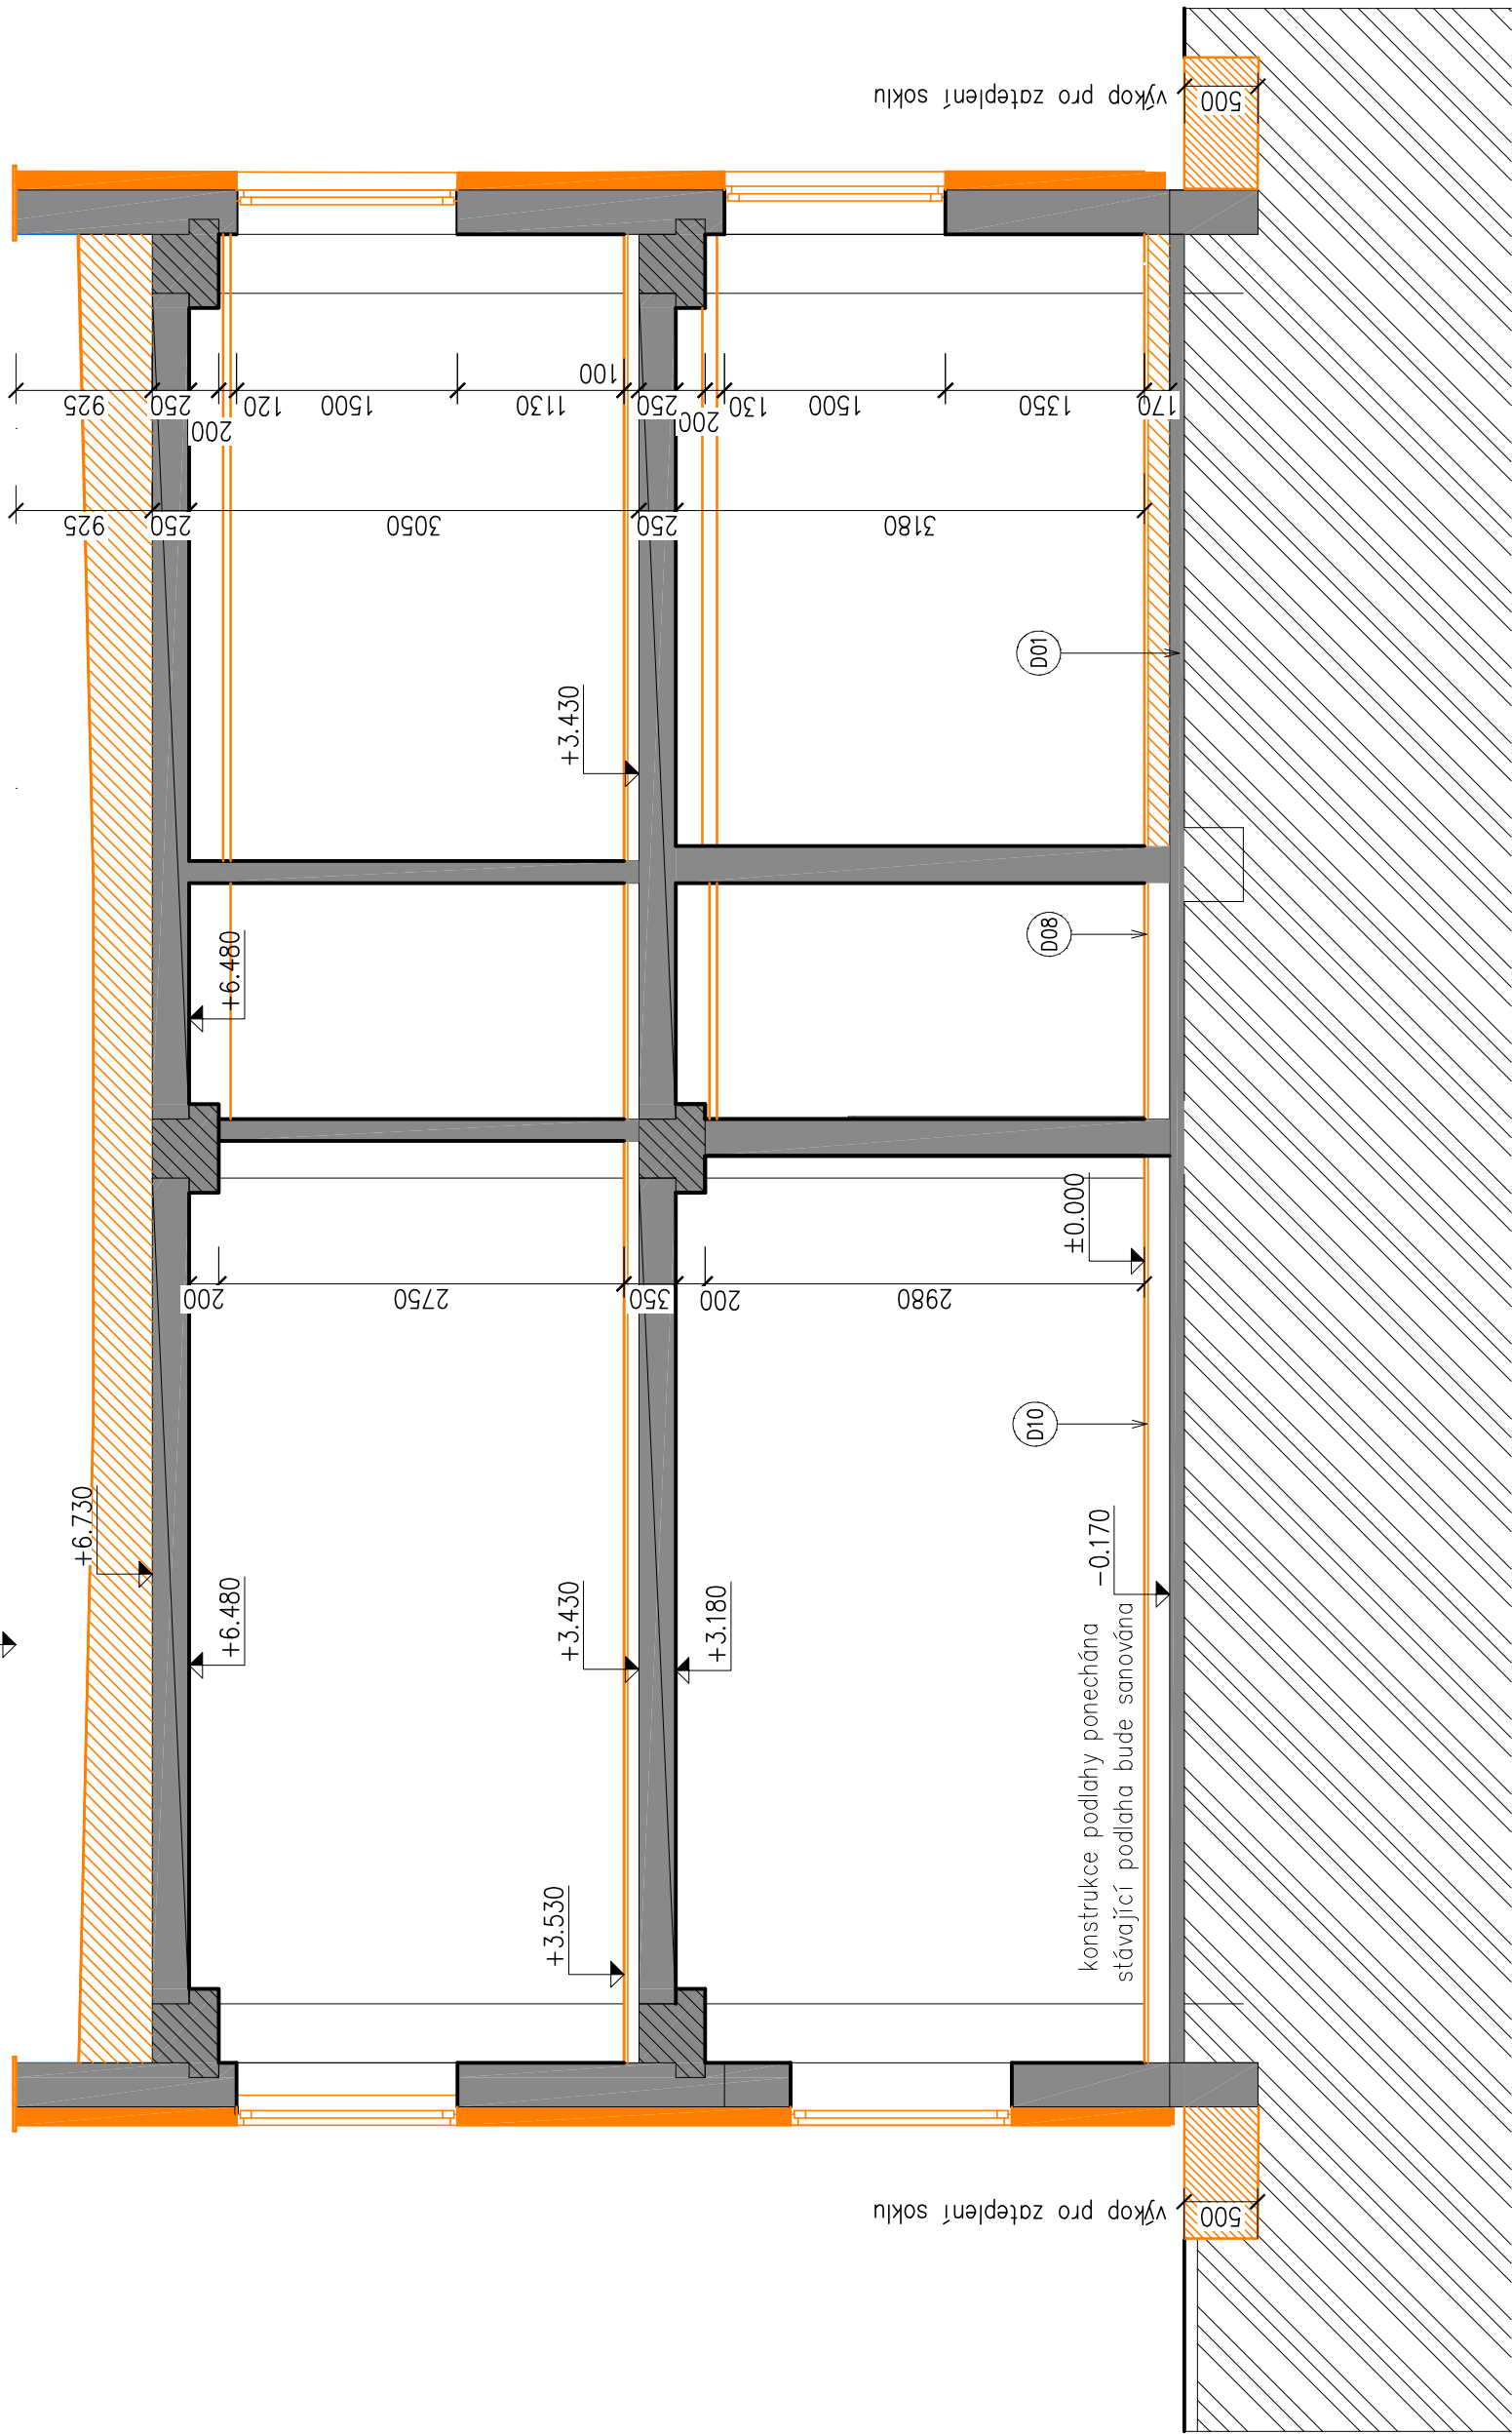

ŘEZ B2 - B2

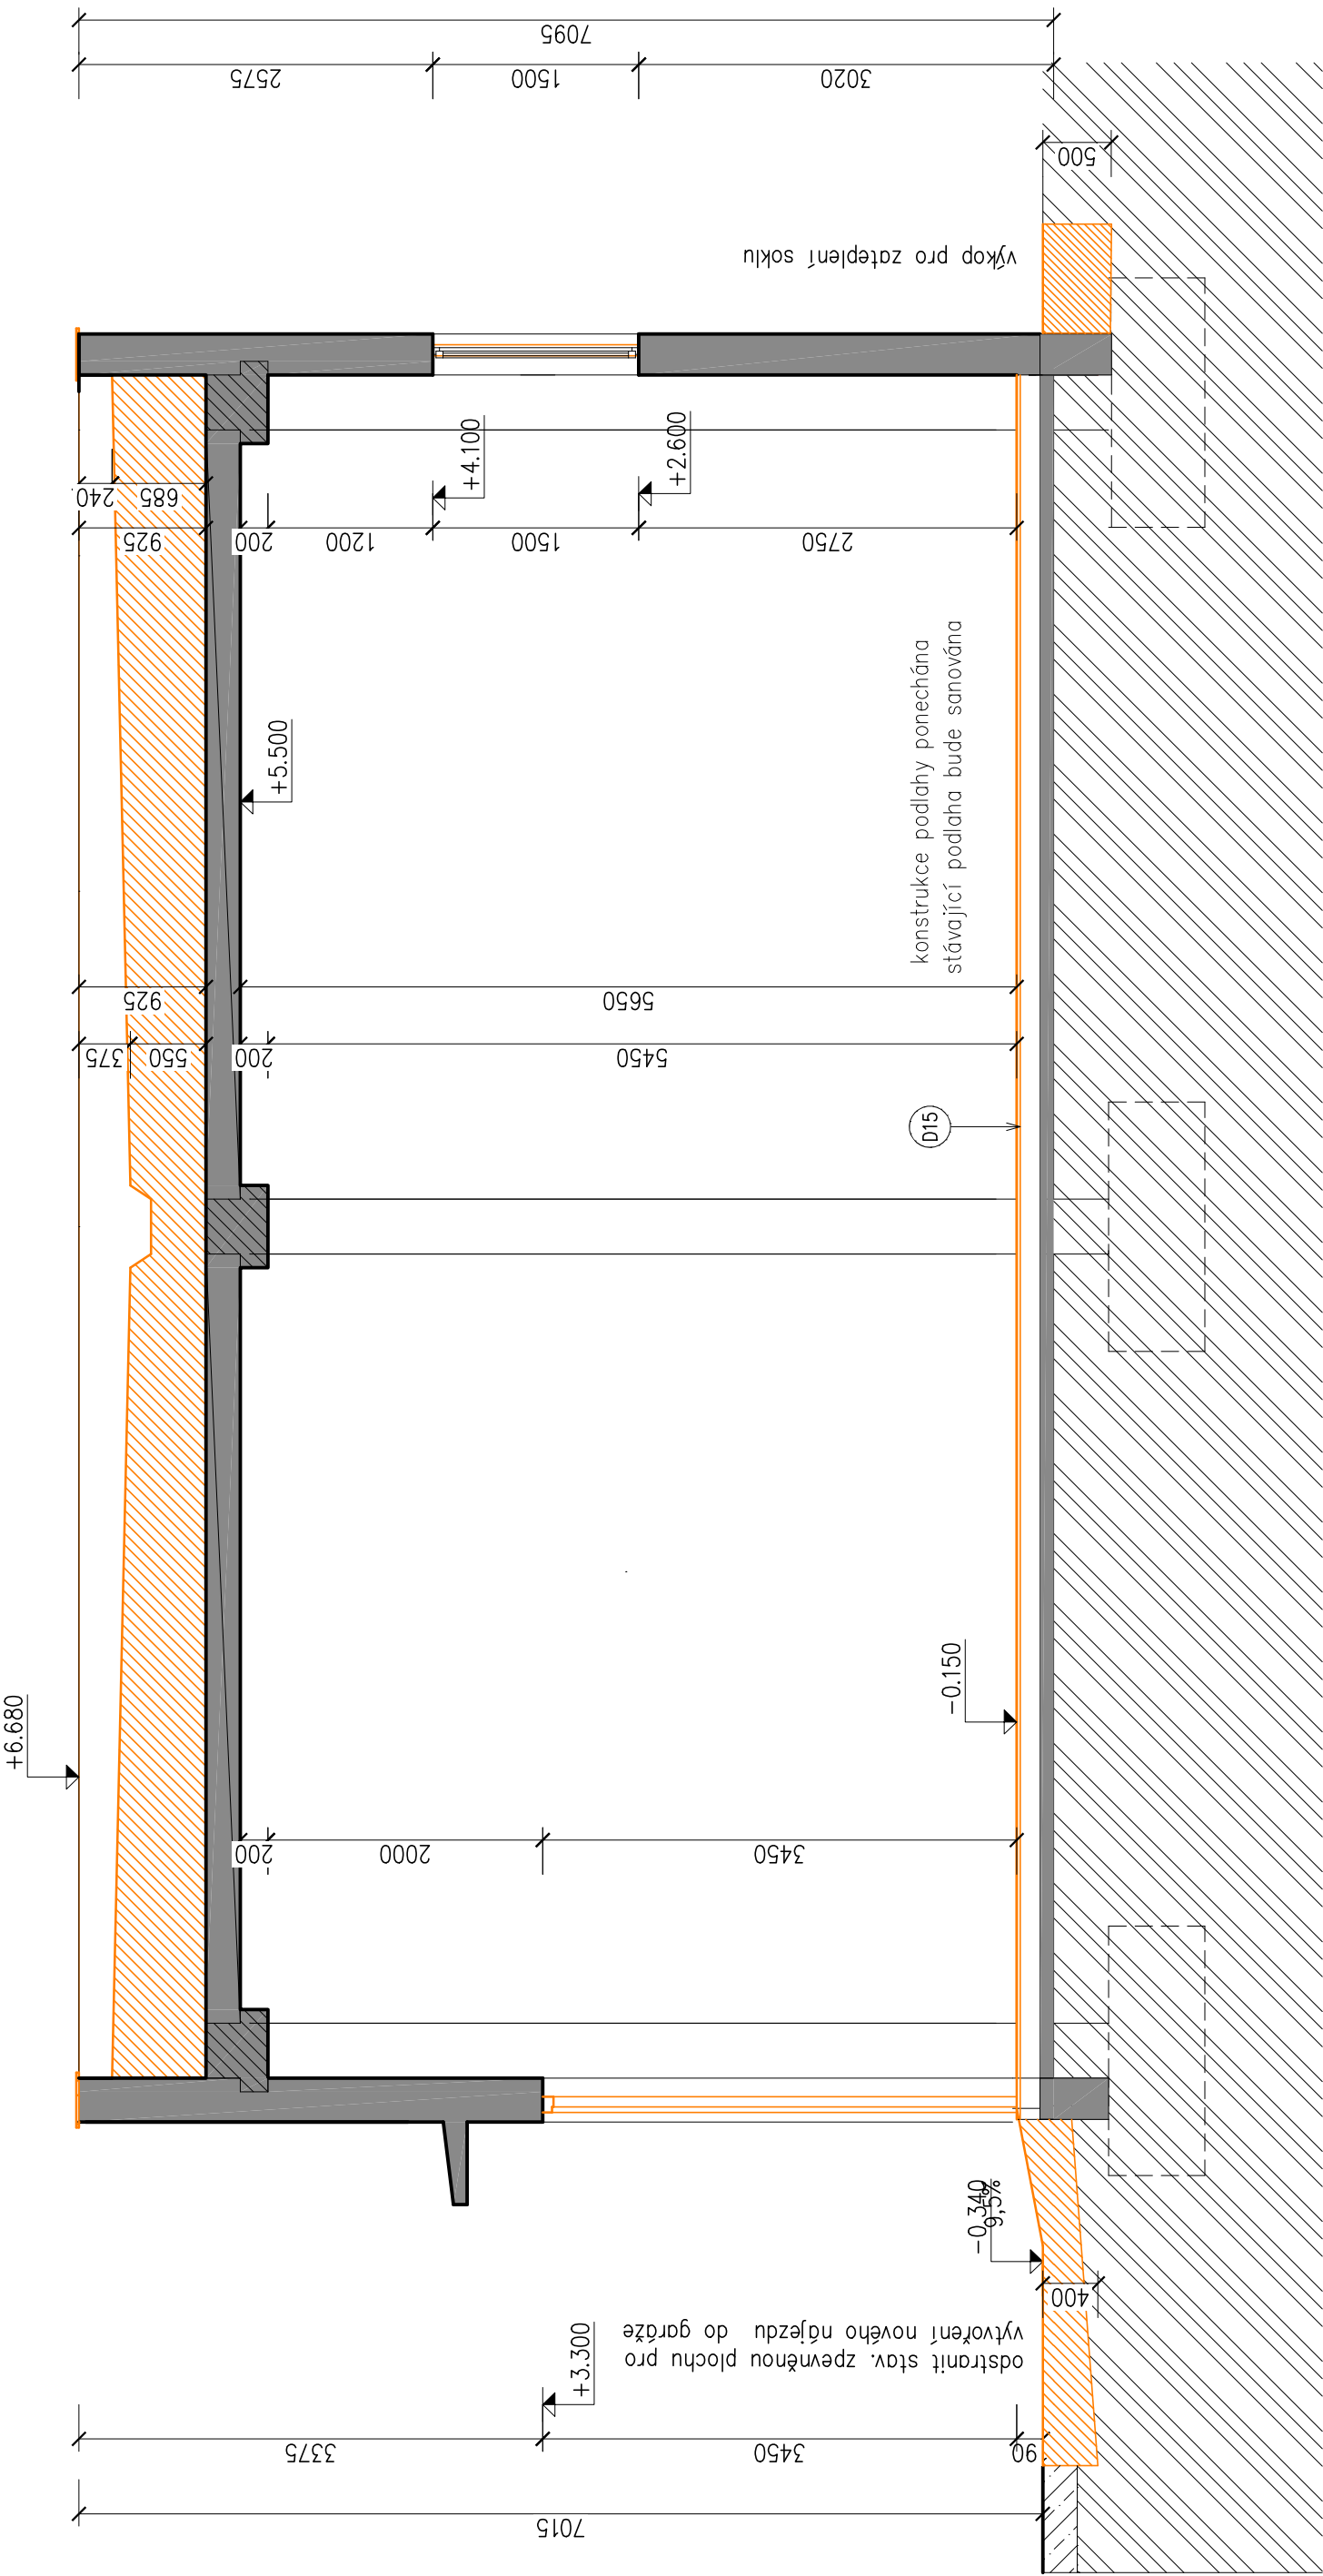

OBJEDNATEL: Vodovody a kanalizace Mladá Boleslav, a.s. Cenová 1151, 282 01 Mladá Boleslav IČ: 46359663, DIČ: CZ46359663		STUPĚŇ: <div>PARÉ č.: DSP DPS</div>		DATUM: 05/2020
ZHOTOVITEL: ZÁROVKA PROJEKTANTI s.r.o., jednatel Ing. Tomáš Koblíša se sídlem Křižkova 7692, Hrádek Králové 500 03 IČ: 08426881, DIČ: CZ08426881		PROJEKTANT: Ing. Tomáš Koblíša		ČÍSLO ZAKÁZKY: 2010
„Sřídisko Okrouhlik - nástavba a stavební úpravy, změna v užívání v části objektu“ st.p. 1443, 1028 k.ú. Staré Benátky, obec Benátky nad Jizerou		STAVEBNÍ OBJEKT		MÉRÍTKO: 1:50
PROFESE		ŘEZY - BOURACÍ PRÁCE		ČÍSLO V.: D.1.1.b - 10
ODPOVĚDNÝ PROJEKTANT		Ing. Tomáš Koblíša		ČÍSLO ZAKÁZKY: 2010
PROJEKTANT		Ing. Tomáš Koblíša		MÉRÍTKO: 1:50
ŘEZY - BOURACÍ PRÁCE		Ing. Tomáš Koblíša		ČÍSLO V.: D.1.1.b - 10