




SITUACE
M 1:250

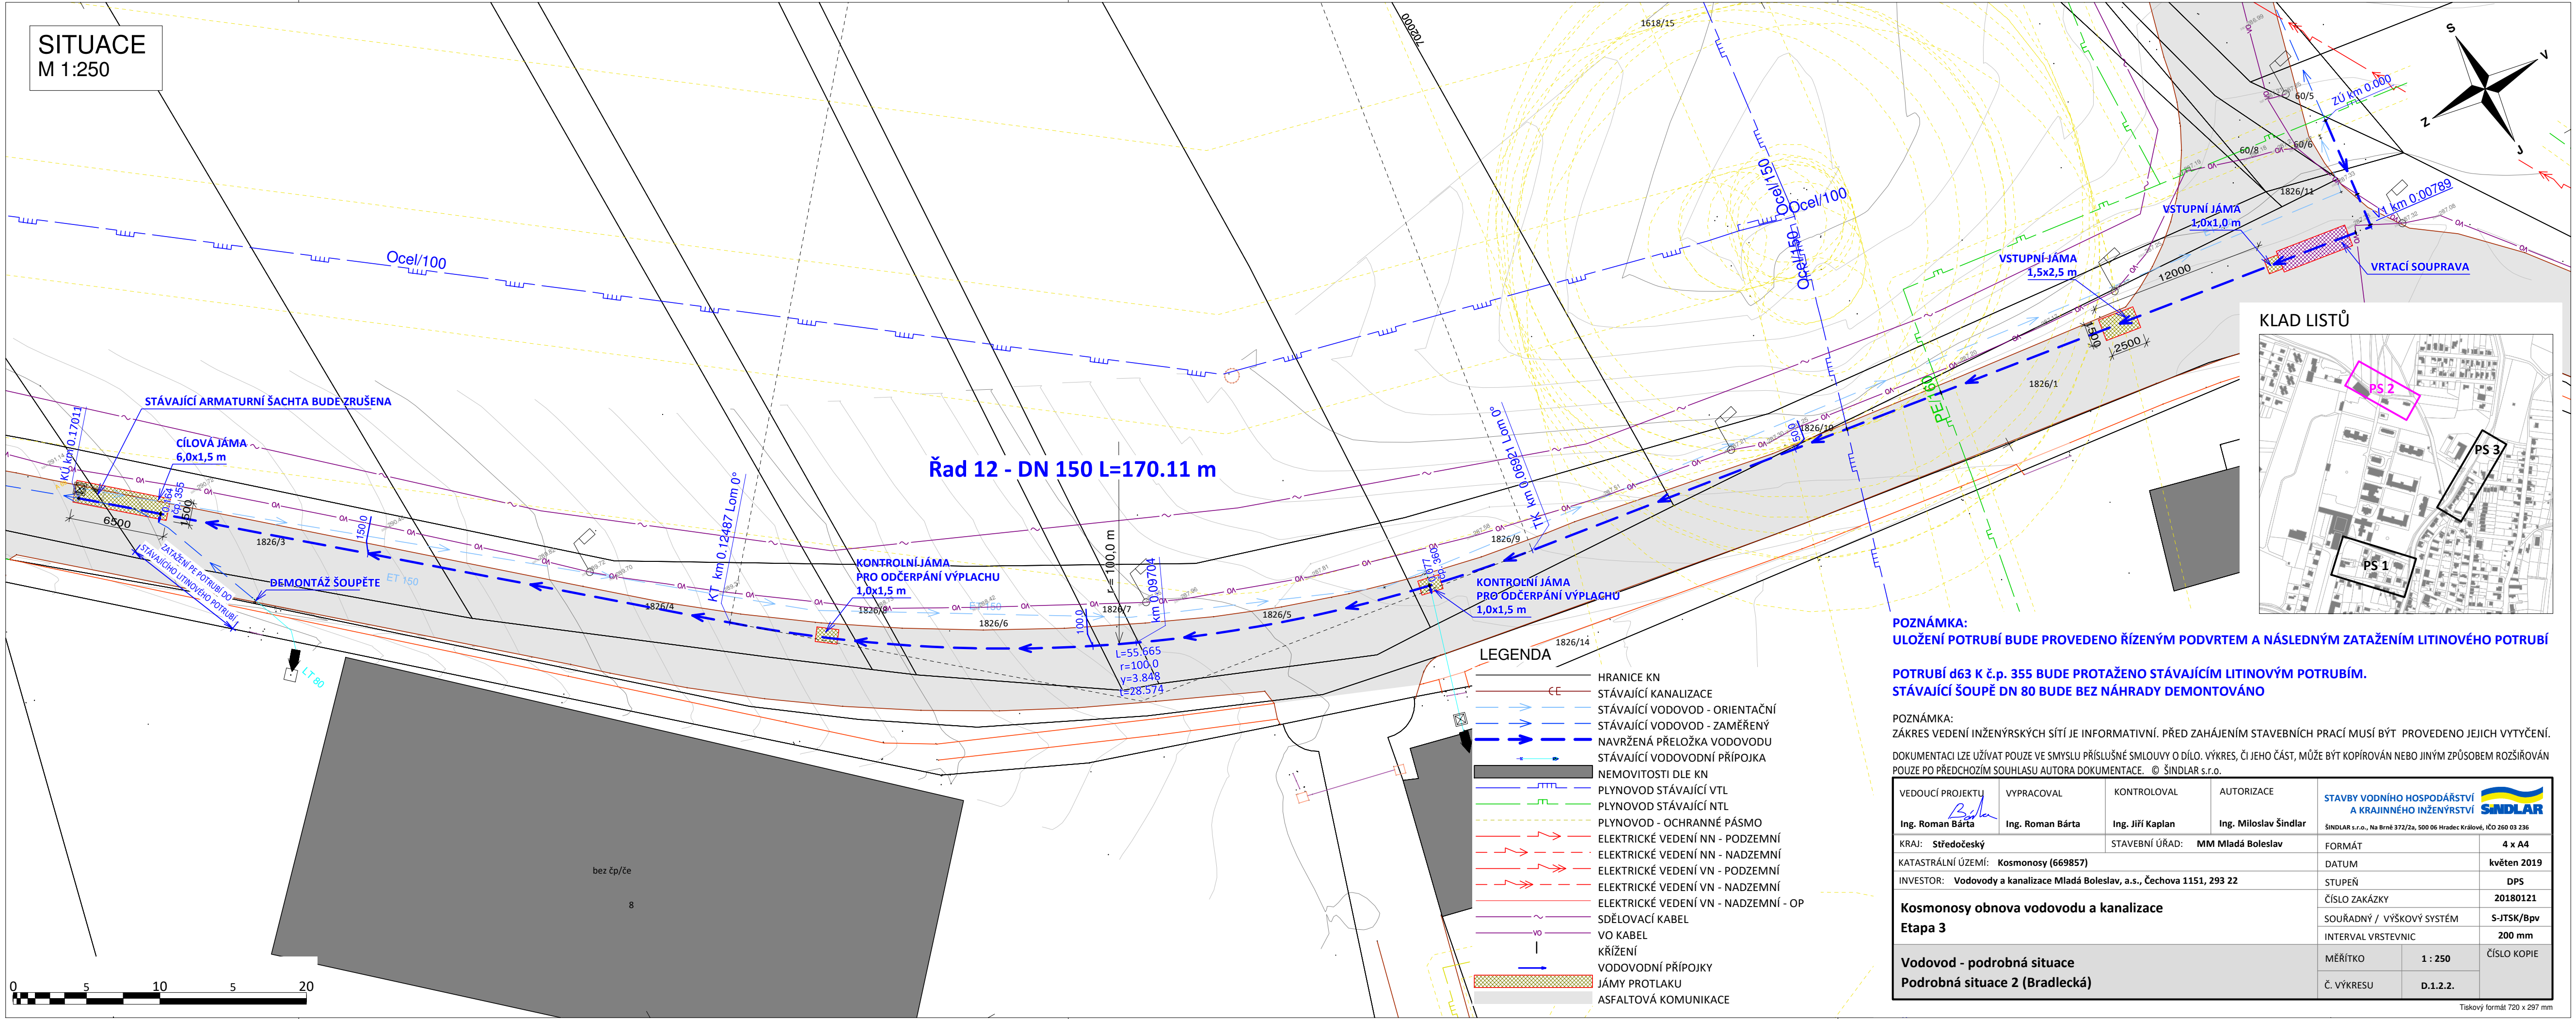

KLAD LISTŮ

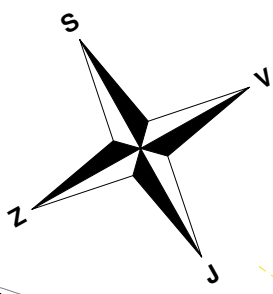

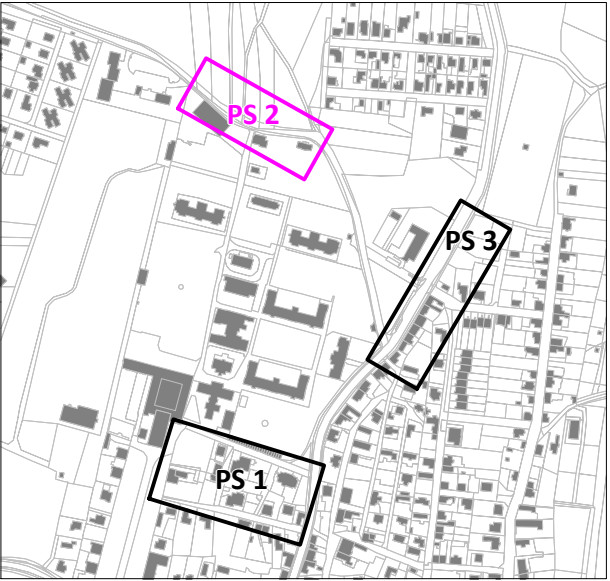

POZNÁMKA:
ULOŽENÍ POTRUBÍ BUDE PROVEDENO ŘÍZENÝM PODVRTEM A NÁSLEDNÝM ZATAŽENÍM LITINOVÉHO POTRUBÍ

**POTRUBÍ d63 K č.p. 355 BUDE PROTAŽENO STÁVAJÍCÍM LITINOVÝM POTRUBÍM.
STÁVAJÍCÍ ŠOUPĚ DN 80 BUDE BEZ NÁHRADY DEMONTOVÁNO**

POZNÁMKA:
ZÁKRES VEDENÍ INŽENÝRSKÝCH SÍTÍ JE INFORMATIVNÍ. PŘED ZAHÁJENÍM STAVEBNÍCH PRACÍ MUSÍ BÝT PROVEDENO JEJICH VYTÝČENÍ.

DOKUMENTACI LZE UŽÍVAT POUZE VE SMYSLU PŘÍSLUŠNÉ SMLOUVY O DÍLO. VÝKRES, ČI JEHO ČÁST, MŮŽE BÝT KOPÍROVÁN NEBO JINÝM ZPŮSOBEM ROZŠÍŘOVÁN POUZE PO PŘEDCHOZÍM SOUHLASU AUTORA DOKUMENTACE. © ŠINDLAR s.r.o.

VEDOUČÍ PROJEKTU  Ing. Roman Bárta	VYPRACOVAL Ing. Roman Bárta	KONTROLOVAL Ing. Jiří Kaplan	AUTORIZACE Ing. Miloslav Šindlar	STAVBY VODNÍHO HOSPODÁŘSTVÍ A KRAJINNÉHO INŽENÝRSTVÍ  ŠINDLAR s.r.o., Na Brně 372/2a, 500 06 Hradec Králové, IČO 260 03 236		
KRAJ: Středočeský		STAVEBNÍ ÚŘAD: MM Mladá Boleslav		FORMÁT	4 x A4	
KATASTRÁLNÍ ÚZEMÍ: Kosmonosy (669857)		INVESTOR: Vodovody a kanalizace Mladá Boleslav, a.s., Čechova 1151, 293 22		DATUM	květen 2019	
Kosmonosy obnova vodovodu a kanalizace Etapa 3				STUPEŇ	DPS	
				ČÍSLO ZAKÁZKY		20180121
				SOUŘADNÝ / VÝŠKOVÝ SYSTÉM		S-JTSK/Bpv
Vodovod - podrobná situace Podrobná situace 2 (Bradlecká)				INTERVAL VRSTEVNIC		200 mm
		MĚŘÍTKO	1 : 250	ČÍSLO KOPIE		
		Č. VÝKRESU	D.1.2.2.			