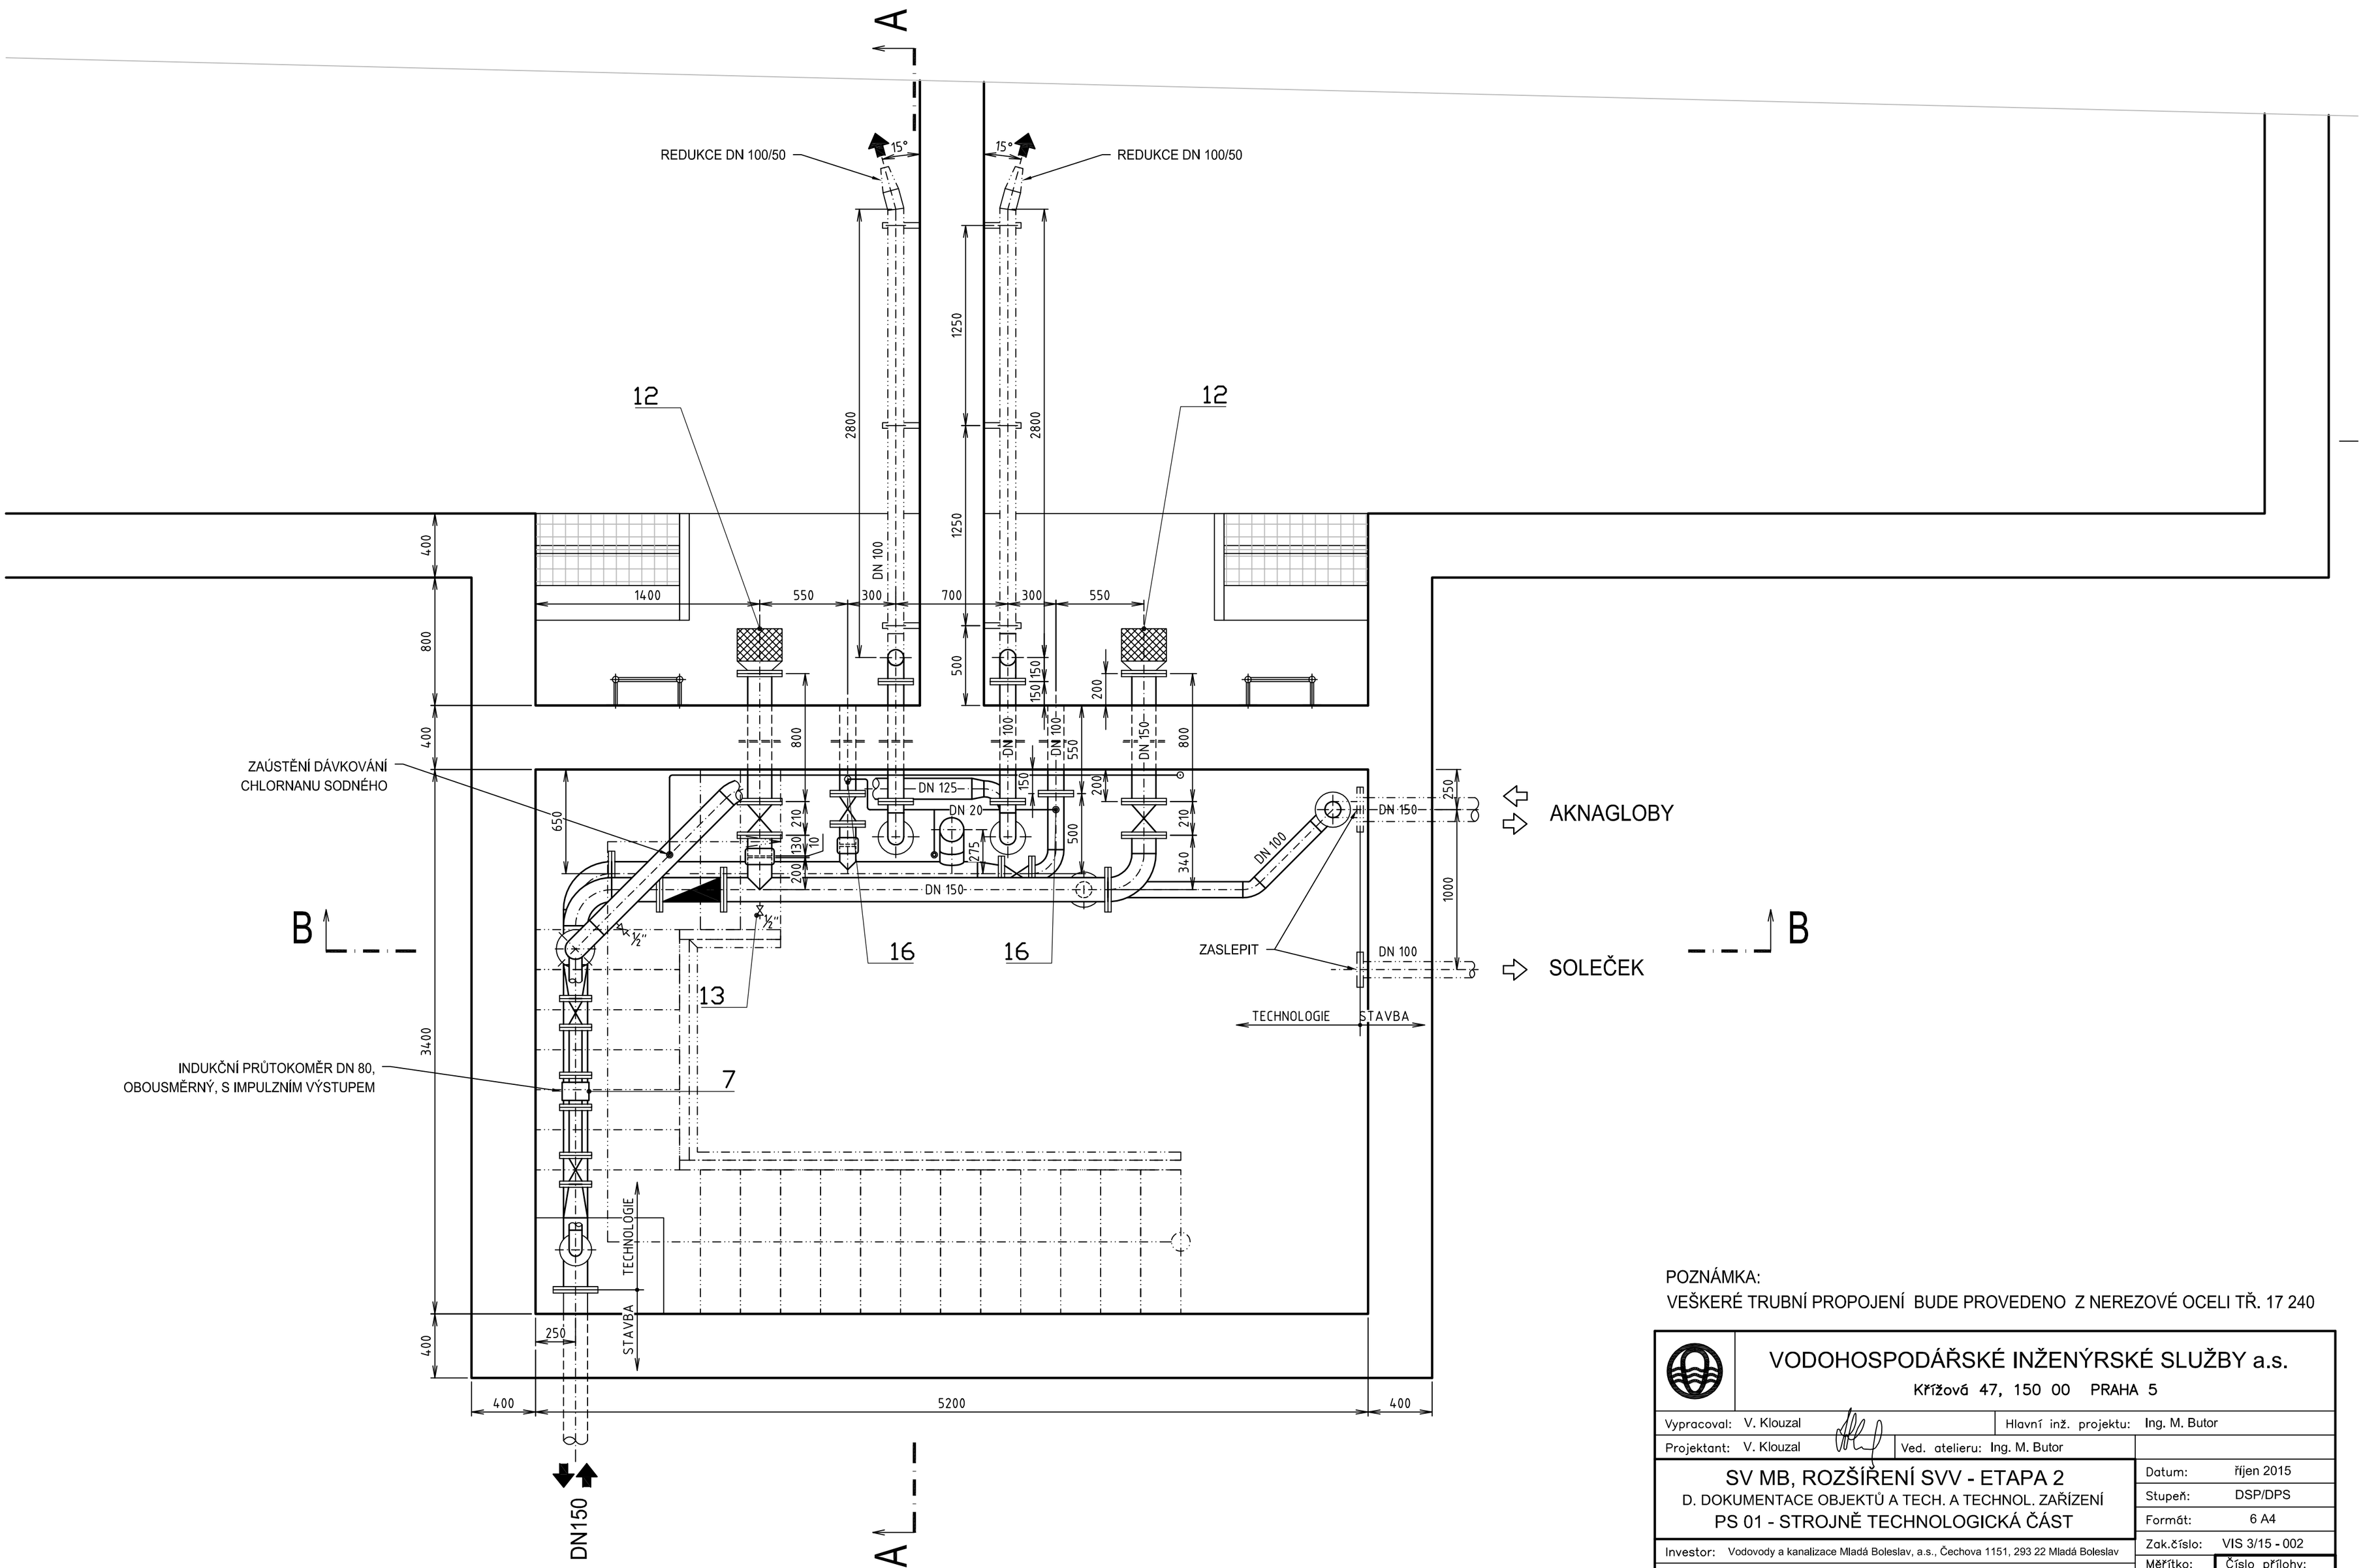

POZNÁMKA:
VEŠKERÉ TRUBNÍ PROPOJENÍ BUDE PROVEDENO Z NEREZOVÉ OCELI TŘ. 17 240

VODOHOSPODÁŘSKÉ INŽENÝRSKÉ SLUŽBY a.s.	
Křížová 47, 150 00 PRAHA 5	
Vypracoval: V. Klouzal	Hlavní inž. projektu: Ing. M. Butor
Projektant: V. Klouzal	Ved. atelieru: Ing. M. Butor
SV MB, ROZŠÍŘENÍ SVV - ETAPA 2	Datum: říjen 2015
D. DOKUMENTACE OBJEKTŮ A TECH. A TECHNOL. ZAŘÍZENÍ	Stupeň: DSP/DPS
PS 01 - STROJNĚ TECHNOLOGICKÁ ČÁST	Formát: 6 A4
Investor: Vodovody a kanalizace Mladá Boleslav, a.s., Čechova 1151, 293 22 Mladá Boleslav	Zak.číslo: VIS 3/15 - 002
PŮDORYSNÝ ŘEZ I-I	Měřítko: 1:25 / Číslo přílohy: D.9.03