



TYPICKÝ PODÉLNÝ ŘEZ RETENČNÍM PROSTOREM

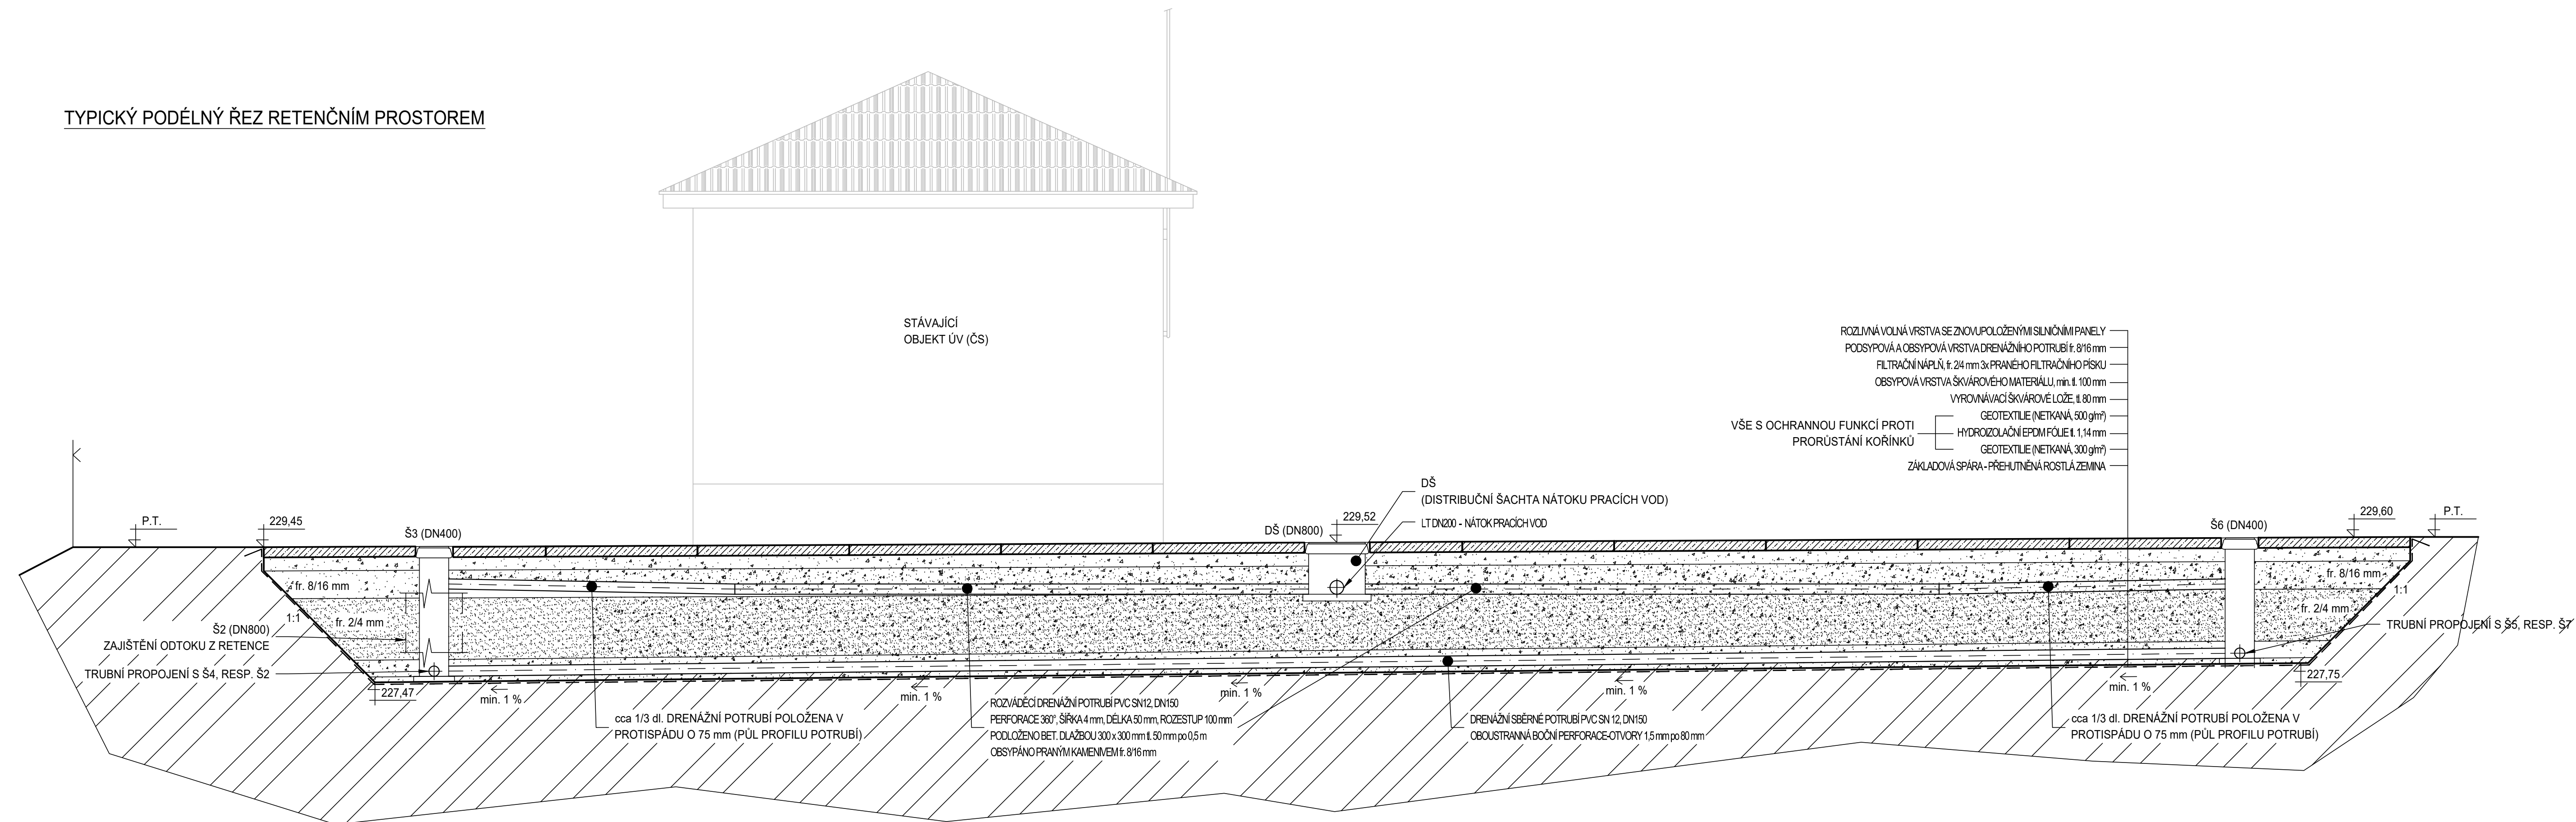

POZNÁMKY

VÝŠKOVÝ SYSTÉM: Bpv

		VODOHOSPODÁŘSKÉ INŽENÝRSKÉ SLUŽBY a.s.	
		Křížová 47, 150 00 PRAHA 5	
Vypracoval: Ing. L. Kužel		Hlavní inž. projektu: Ing. M. Butor	
Projektant: Ing. L. Kužel		Ved. atelieru: Ing. L. Kužel	
SV MN. HRADIŠTĚ, ZDROJE SYCHROV - DOPLNĚNÍ ÚV D. DOKUMENTACE OBJEKTŮ A TECHNIČKÝCH A TECHNOLOGICKÝCH ZAŘÍZENÍ SO 02 AREÁLOVÉ TERÉNNÍ ÚPRAVY, PROPOJOVACÍ POTRUBÍ		Datum: duben 2024	
		Stupeň: ŘPZ (DÚR/DSP/DPS)	
		Formát: A4	
		Zak. číslo: VIS 3/24 - 010	
Investor: Vodovody a kanalizace Mladá Boleslav, a.s., Čechova 1151, 293 22 Mladá Boleslav		Měřítka:	Číslo přílohy:
TYPICKÝ PODÉLNÝ ŘEZ RETENČNÍM PROSTOREM		1:50	D.02.03