



ŘAD A-TLT DN 100 C100 S CEM. VÝSTELKOU-31,8 m

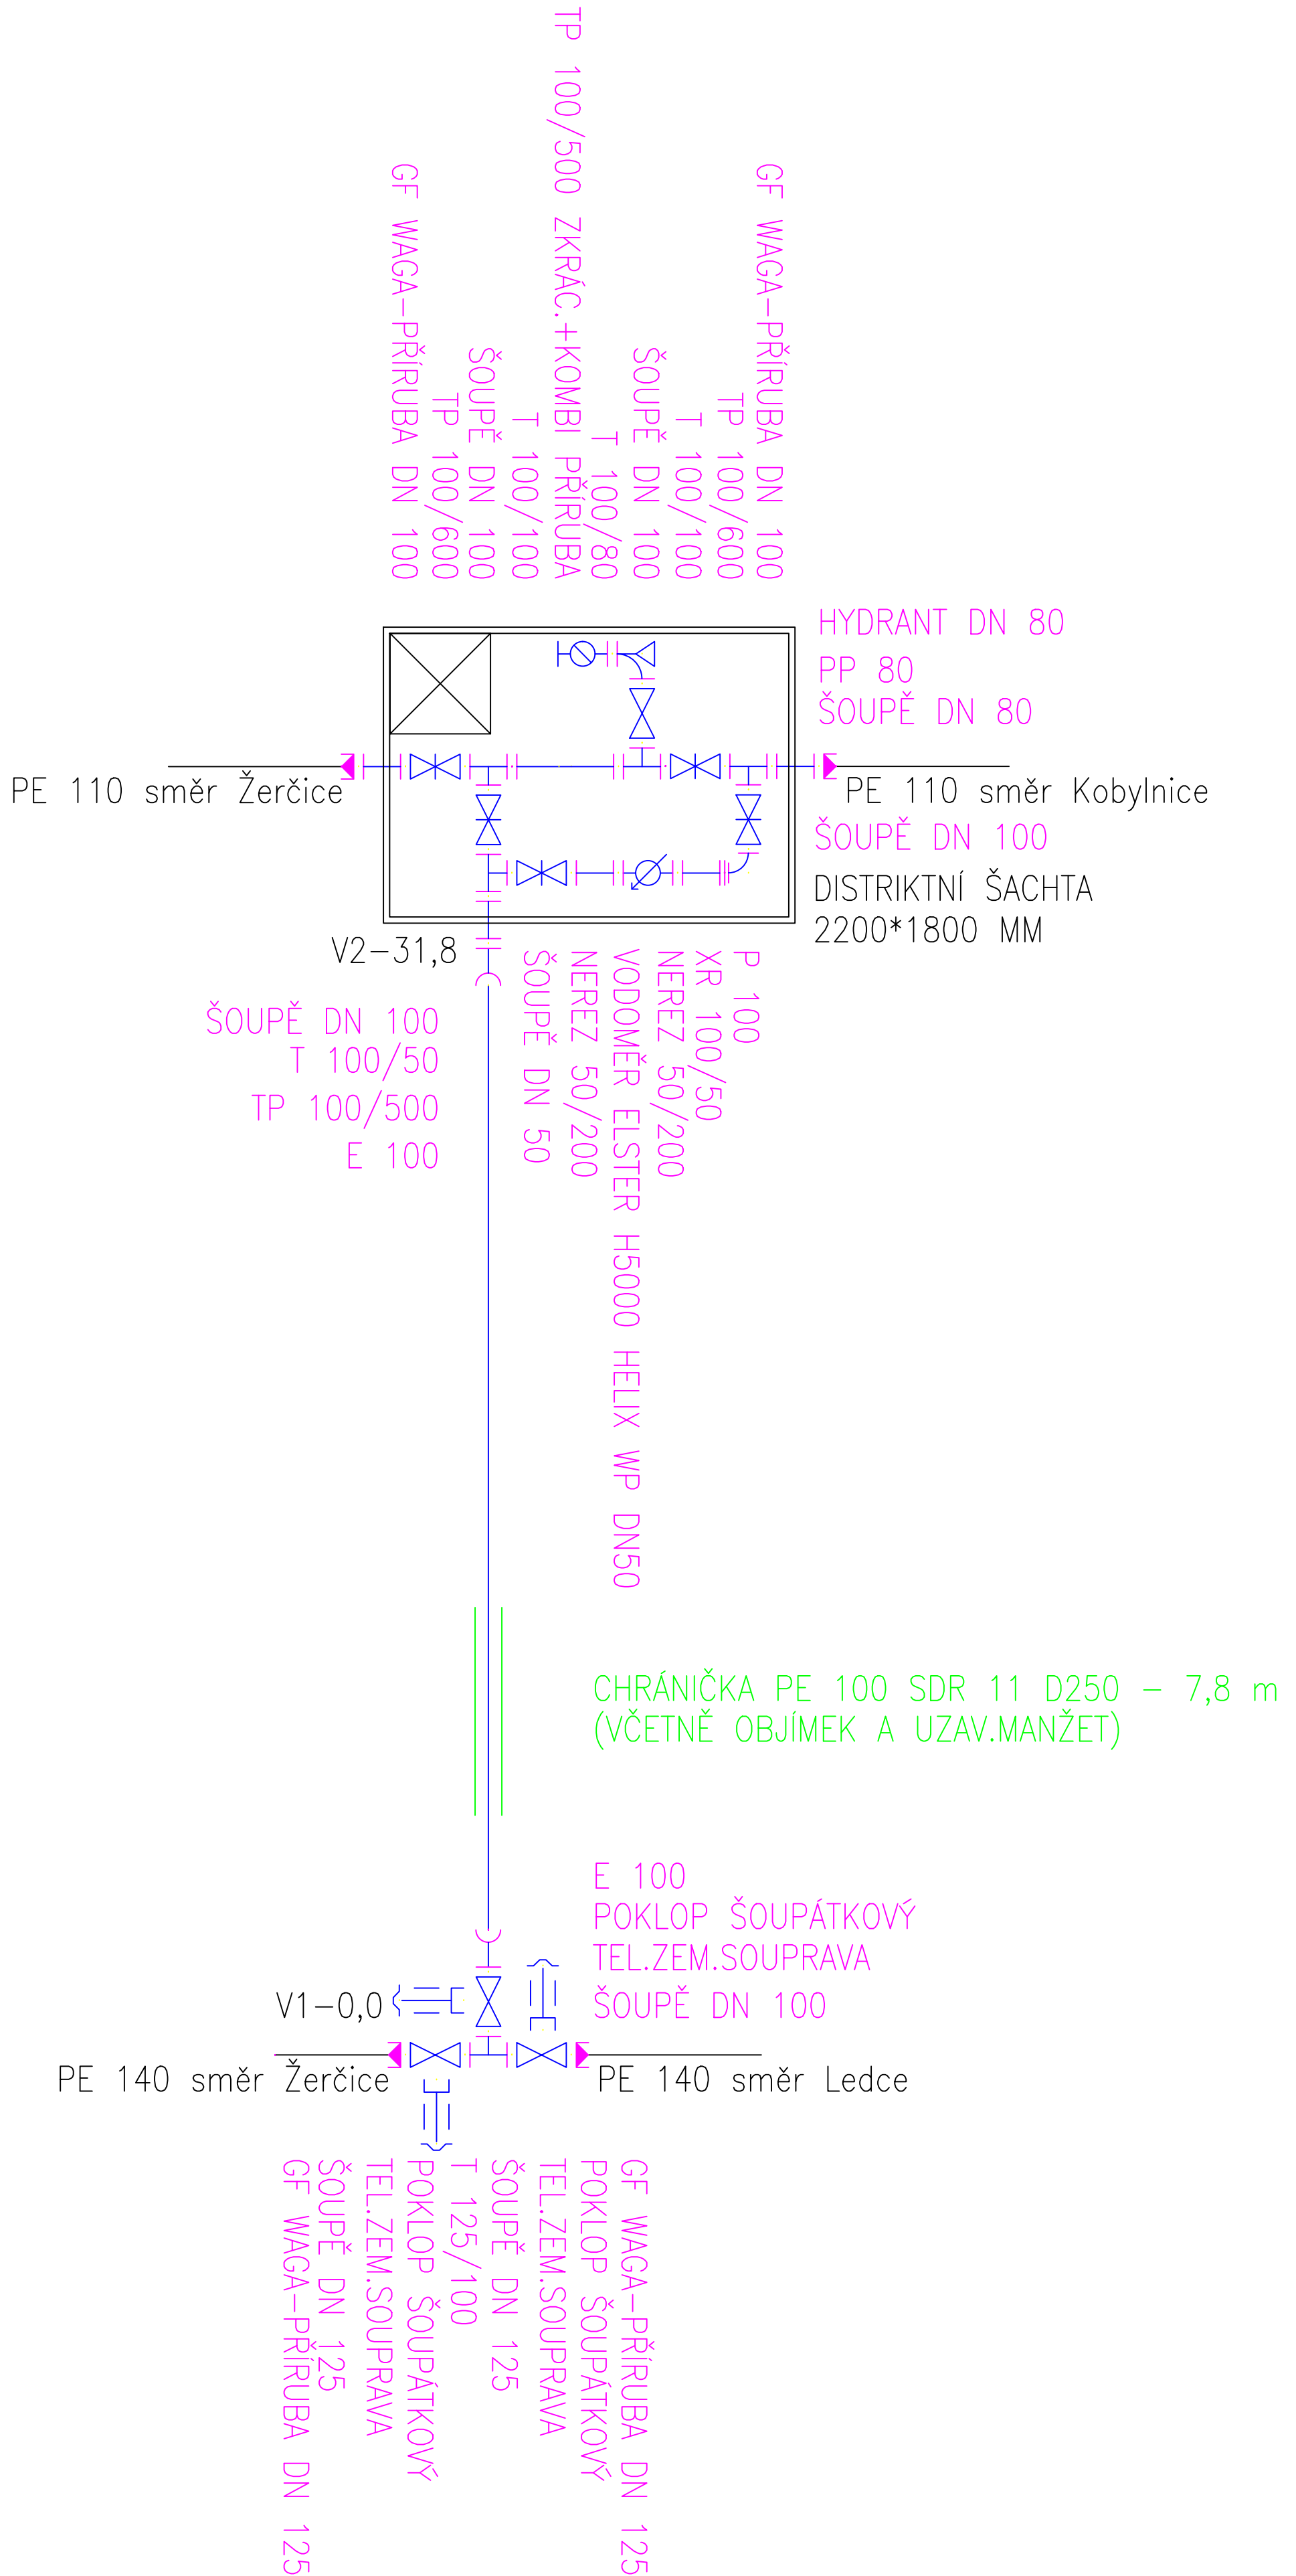

Investor			OBEC KOBYLNICE		
			KOBYLNICE 8, 294 46 KOBYLNICE		
			IČO: 00509469		
Hlavní projektant			Vypracoval		
ing.E.Kozák			ing.E.Kozák, V.Bičiště		
			VEDU VODU s.r.o.		
					
			1. máje 423, 294 41 Dobruvice		
			tel: 604 447 166, 602 422 354		
			E-mail: evzenkozak@seznam.cz		
stavba:			číslo zakázky:		
KOBYLNICE ROZŠÍŘENÍ VODOVODU A ÚPRAVY NA VODOVODNÍ SÍTI			21117		
			stupeň PD:		
			PDPS		
			datum:		
			6/2022		
objekt: SO.01 PROPOJENÍ VODOVODU LEDCE – KOBYLNICE			měřítko:		
obsah:			formát: 2*A4		
KLADEČSKÝ PLÁN			výkres číslo:		
			SO.01		
název dig.souboru:			výtisk číslo:		
21117–D.1.4 KLADEČÁK.DWG			03		
			D.1.4		