

1 : 500


## VELKÉ VŠELISY, PEKLO - OBNOVA VODOVODNÍHO ŘADU

ŘAD - LITINOVÁ TROUBA HRDLOVÁ DN80 PN16 DL. 234,84m

PŘÍPOJKY - HDPE100 d32 SDR11 DL. 38,01m

### LEGENDA:

- PROJEKTOVANÝ VODOVOD
- KATASTRÁLNÍ HRANICE
- HRANICE STAVENIŠTĚ

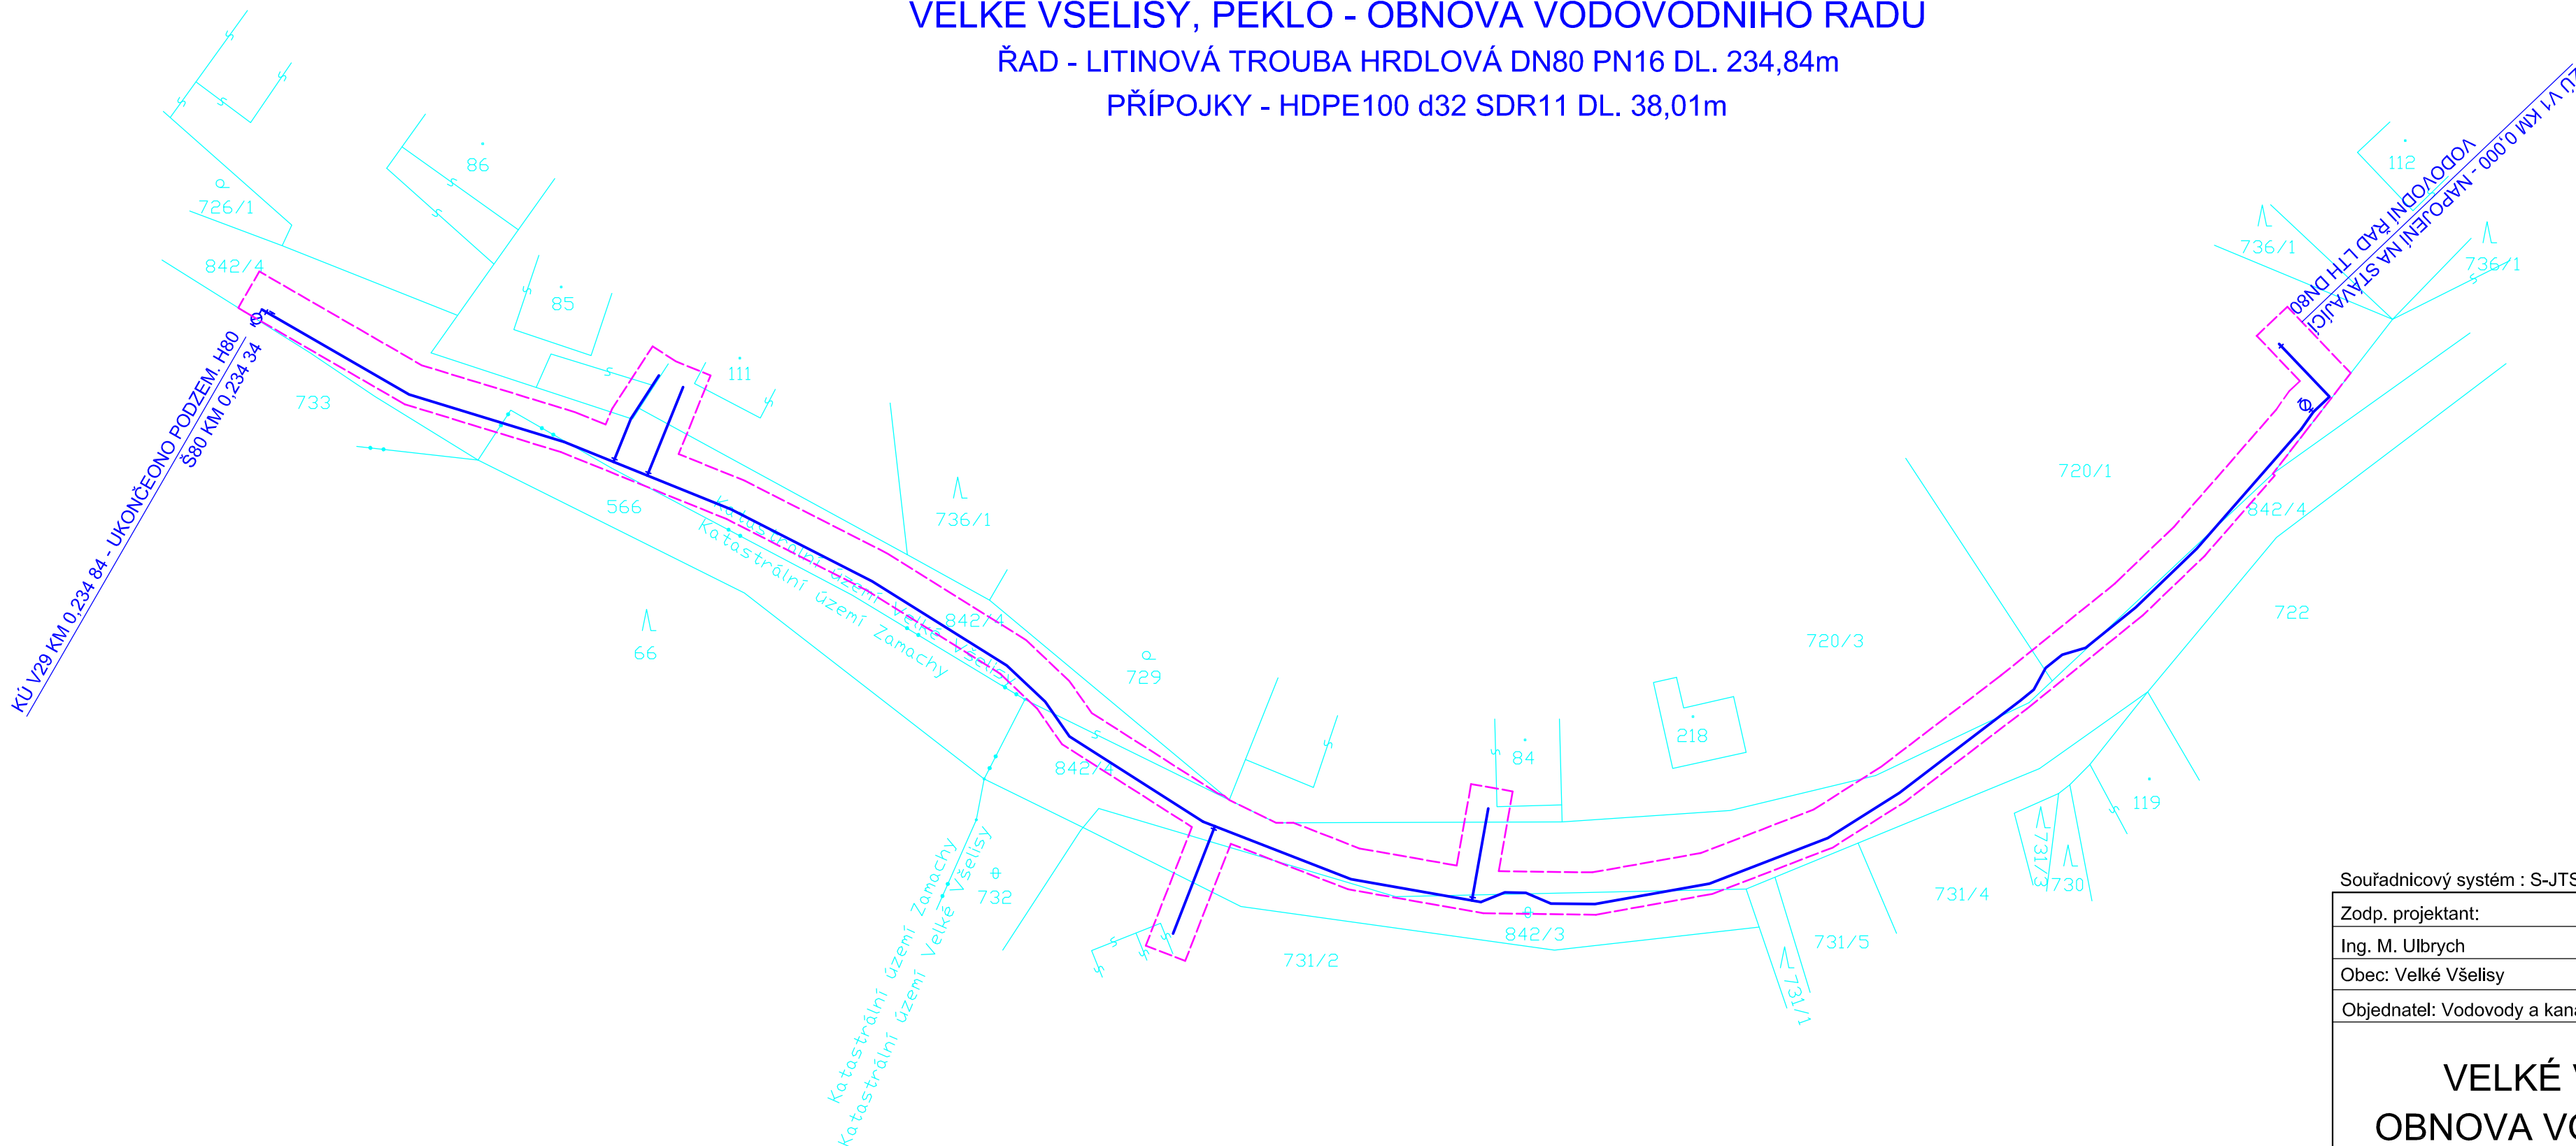

Souřadnicový systém : S-JTSK

Zodp. projektant:	Vypracoval:	<b>GEVOS</b> DVORSKÁ 748/9 466 01 JABLONEC NAD NISOU tel. 467 953 147	
Ing. M. Ulbrych	Z. Zobal		
Obec: Velké Všelisy	KÚ: Velké Všelisy, Zamachy		
Objednatel: Vodovody a kanalizace Mladá Boleslav, a.s.		Datum:	IX. 2015
<b>VELKÉ VŠELISY, PEKLO OBNOVA VODOVODNÍHO ŘADU</b>		Č. zakázky:	1426
		Číslo kopie:	
		DÚR + DSP	
KATASTRÁLNÍ SITUAČNÍ VÝKRES		Měřítko: 1 : 500	Č. přílohy: C.3