

ÚZEMÍ
POVRCH ÚZEMÍ
PARCELNÍ ČÍSLO
ROZSAH PLATNOSTI SOND

MANICHOVO HRADŠTĚ
zpevněná plocha-díazba střední kostka


1

Poř. kultura
1 sílnce II. tř.
2 38.02 - 11.00
3 -19.60 - 2.50
4 3.77 - 7.70

PODÉLNÝ PROFIL
ŘAD "A"

MĚŘÍTKO:
1:500/1:100

HLOUBKA VÝKOPU
KÓTA DNA POTRUBÍ
KÓTA TERÉNU
SROVNÁVACÍ ROVINA
STANIČENÍ [km],[m]
SKLON [promile], DELKA [m]
DN [mm], MATERIAL, DELKA [m]

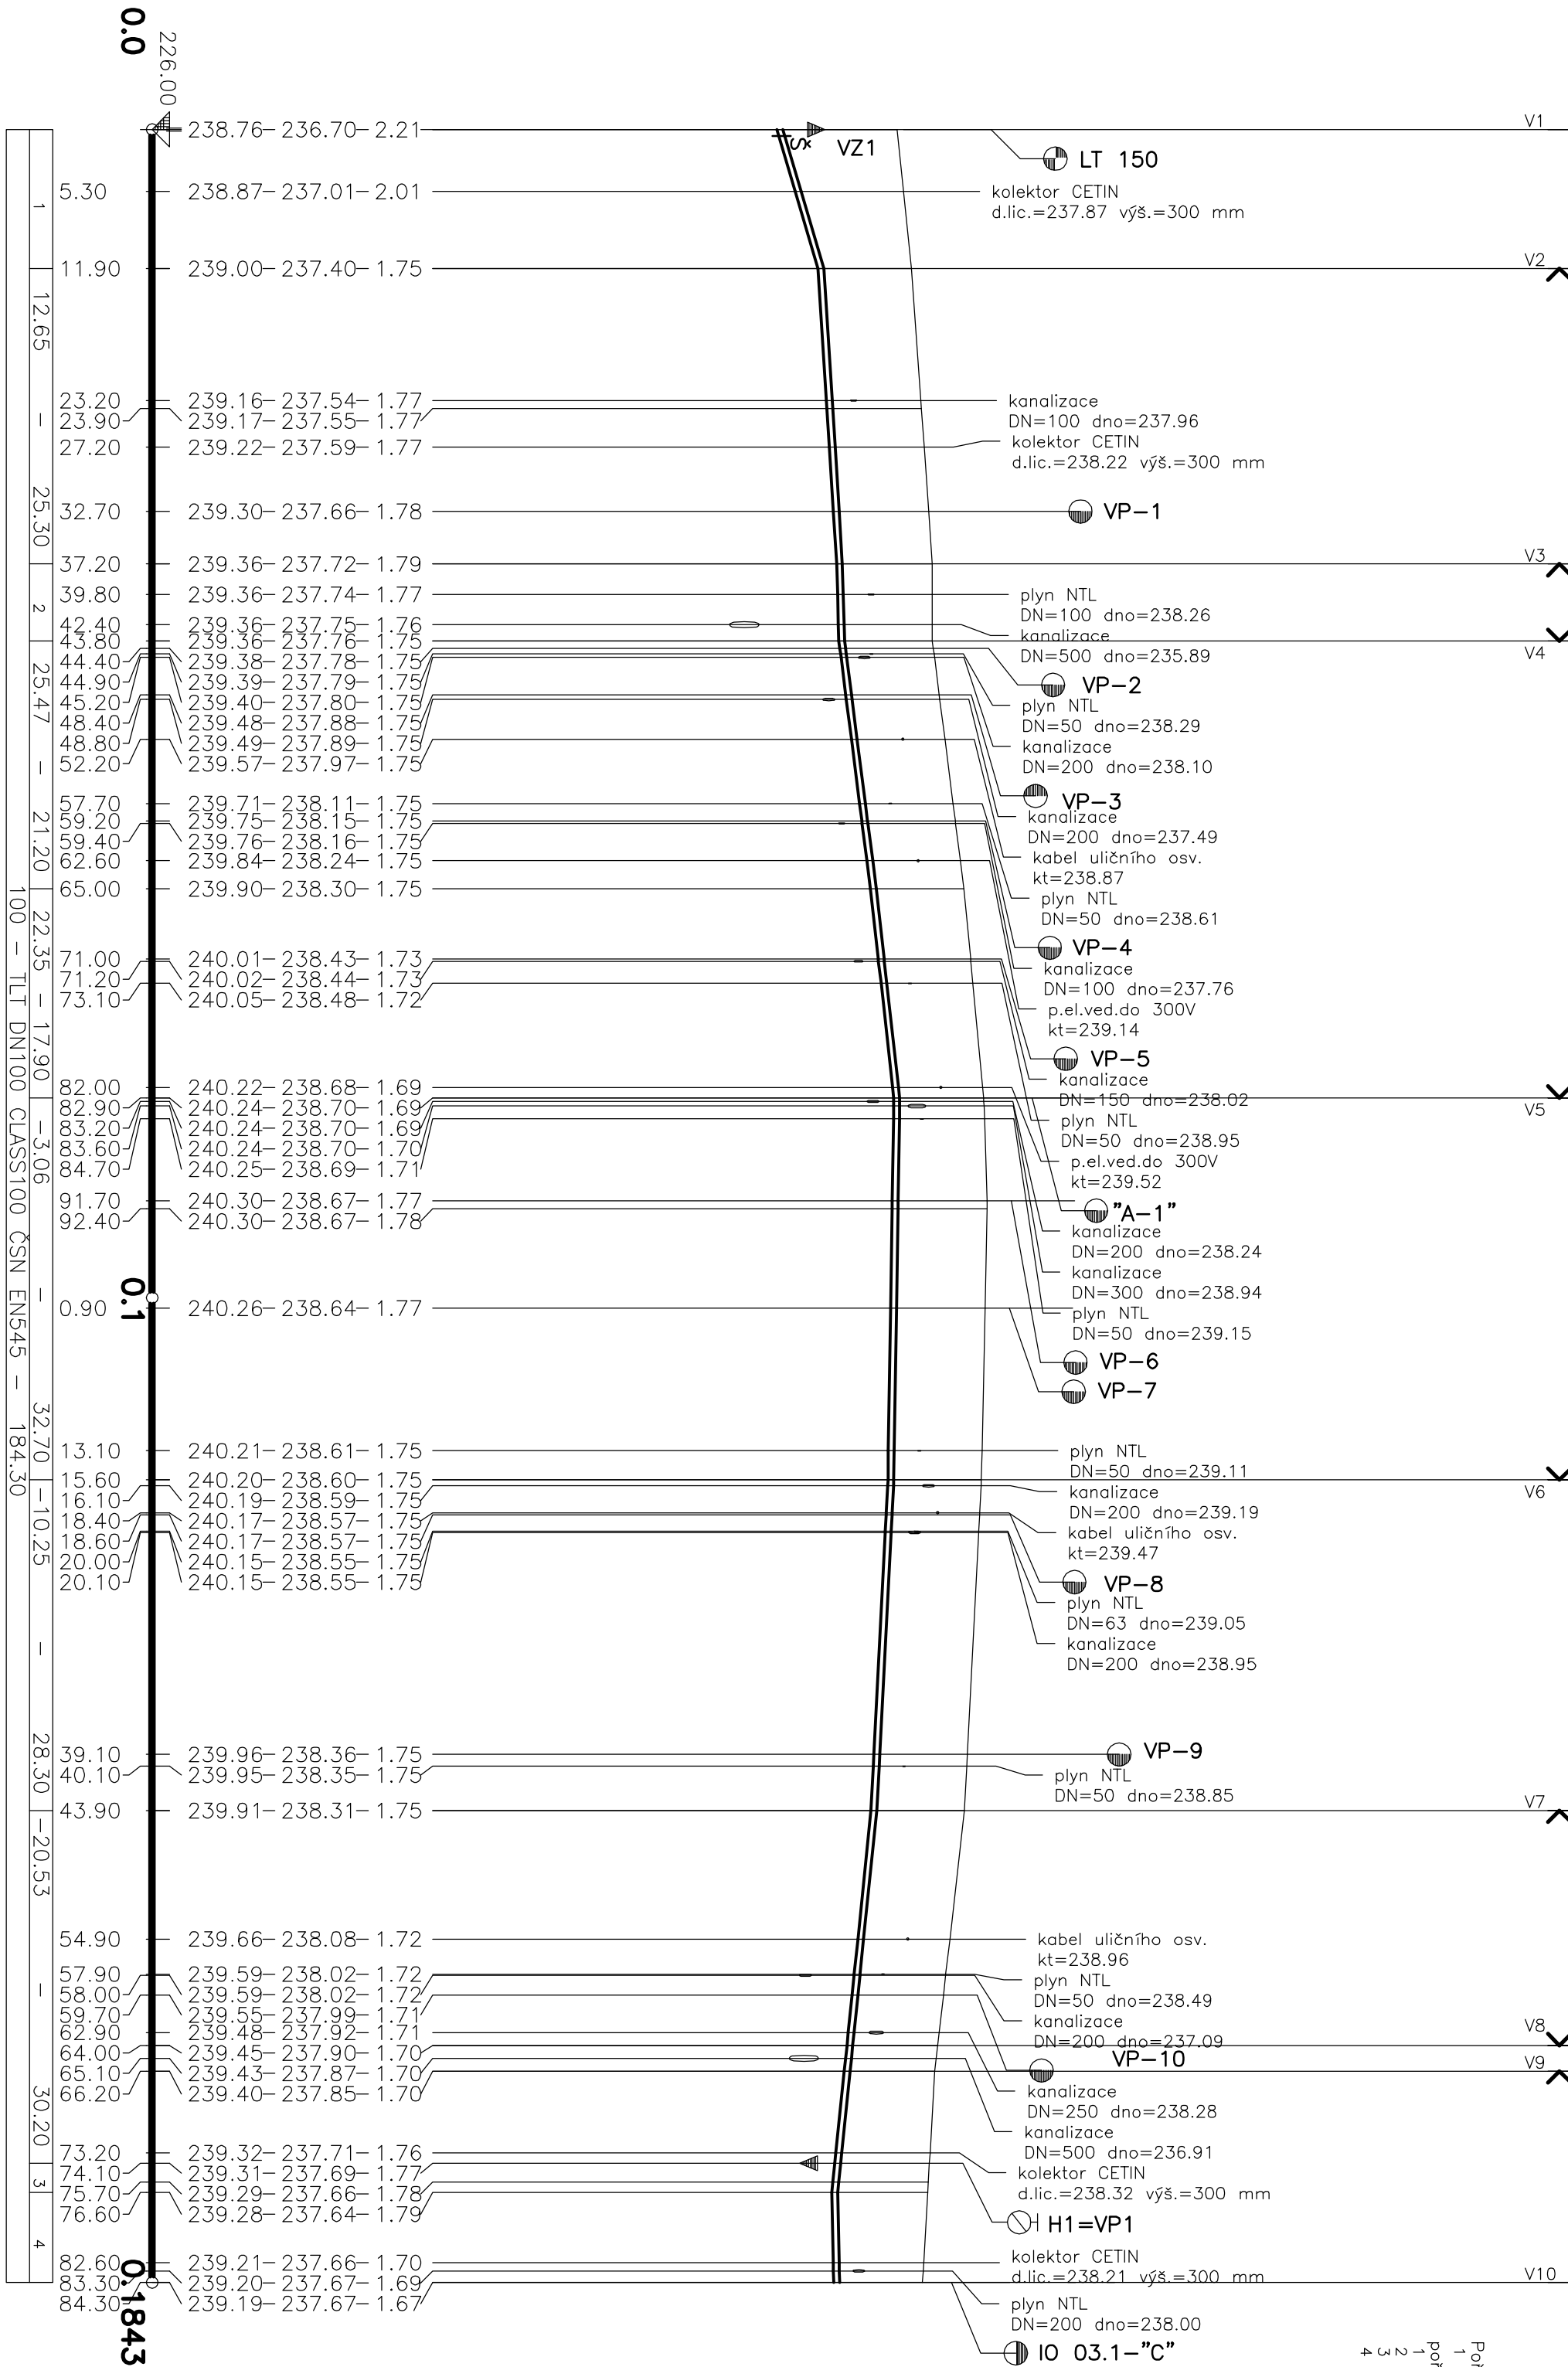

Poř. kultura
1 sílnce II. tř.
2 38.02 - 11.00
3 -19.60 - 2.50
4 3.77 - 7.70

Pořadové čís.	Stavění Materiál a	Označení Materiál	Napětí	Vestrukužněd	Typ	Připoj	Delka
km	stavění	stavění	stavění	stavění	stavění	stavění	stavění
1	0.037.2	TL/DN100	VP-1	FE 1	PE 32	246	5.0
2	0.044.4	TL/DN100	VP-2	FE 1	PE 32	245	0.6
3	0.048.4	TL/DN100	VP-3	PE 1	PE 32	1	16.0
4	0.059.2	TL/DN100	VP-4	PE 50	PE 50	244	0.6
5	0.071.0	TL/DN100	VP-5	PE 50	PE 50	243	0.6
6	0.080.0	TL/DN100	VP-6	PE 50	PE 50	246	0.6
7	0.089.0	TL/DN100	VP-7	PE 50	PE 50	246	0.6
8	0.116.8	TL/DN100	VP-8	PE 50	PE 50	240	0.5
9	0.138.1	TL/DN100	VP-9	PE 50	PE 50	239	0.5
10	0.159.7	TL/DN100	VP-10	PE 32	PE 32	238	0.5

VP-1
VODOVODNÍ PŘÍPOJKA

VŠEKOŮV SYSTEŤ ČS JNS/Boř p.v.

V&K ING. PETR ČEPIČKÝ PROJEKTOVÁ PRÁCE A VEDENÍ VODOVODNÍCH SYSTÉMŮ		Věřířtova 272, 511 01 Třunov tel. 608 465 721 petr.cepicky@gmail.com	
Zodpovědný projektant ING. PETR ČEPIČKÝ		Datum: 03/2017	
Výpracovatel ING. PETR ČEPIČKÝ		Zak. číslo: 1606	
Stavění VODOVODŮ A KANALIZACE MLADÁ BOLESLAV, A.S. ČECHOVA 1151, 293 22 MLADÁ BOLESLAV		Stupně dokumentace: DPS Materiál: 1:500/100	
MANICHOVO HRADŠTĚ IO 01:1-VODOVOD MASÁRYKOVONÁMĚSTI		Příloha: P.16.16.1	