


BAKOV NAD JIZEROU, ALEŠOVA  
OPRAVA VODOVODU

VODOVODNÍ ŘAD - LITINOVÁ TROUBA HRDLOVÁ DN80 PN16 DL. 209,44m  
PŘEPOJENÍ ŘADU PE d90 - LITINOVÁ TROUBA HRDLOVÁ DN80 PN16 DL. 2,50m  
PŘEPOJENÍ DOMOVNÍCH PŘÍPOJEK - HDPE100 d32 SDR11 19Ks - 19,00m

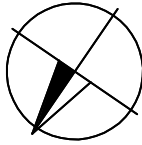

1 : 500


LEGENDA:

- PROJEKTOVANÝ VODOVODNÍ ŘAD
- KATASTRÁLNÍ HRANICE
- VNITŘNÍ KATASTRÁLNÍ HRANICE
- DOTČENÝ POZEMEK



ZU V1 KM 0,000 00 - NÁPOJENÍ NA VYSTROJENÍ  
ARMATURNÍ SÁČKY A48

KÚ V4 KM 0,209 44 - NÁPOJENÍ  
NA PROJEKTOVANÝ ŘAD (ZOKRUHOVÁNÍ)

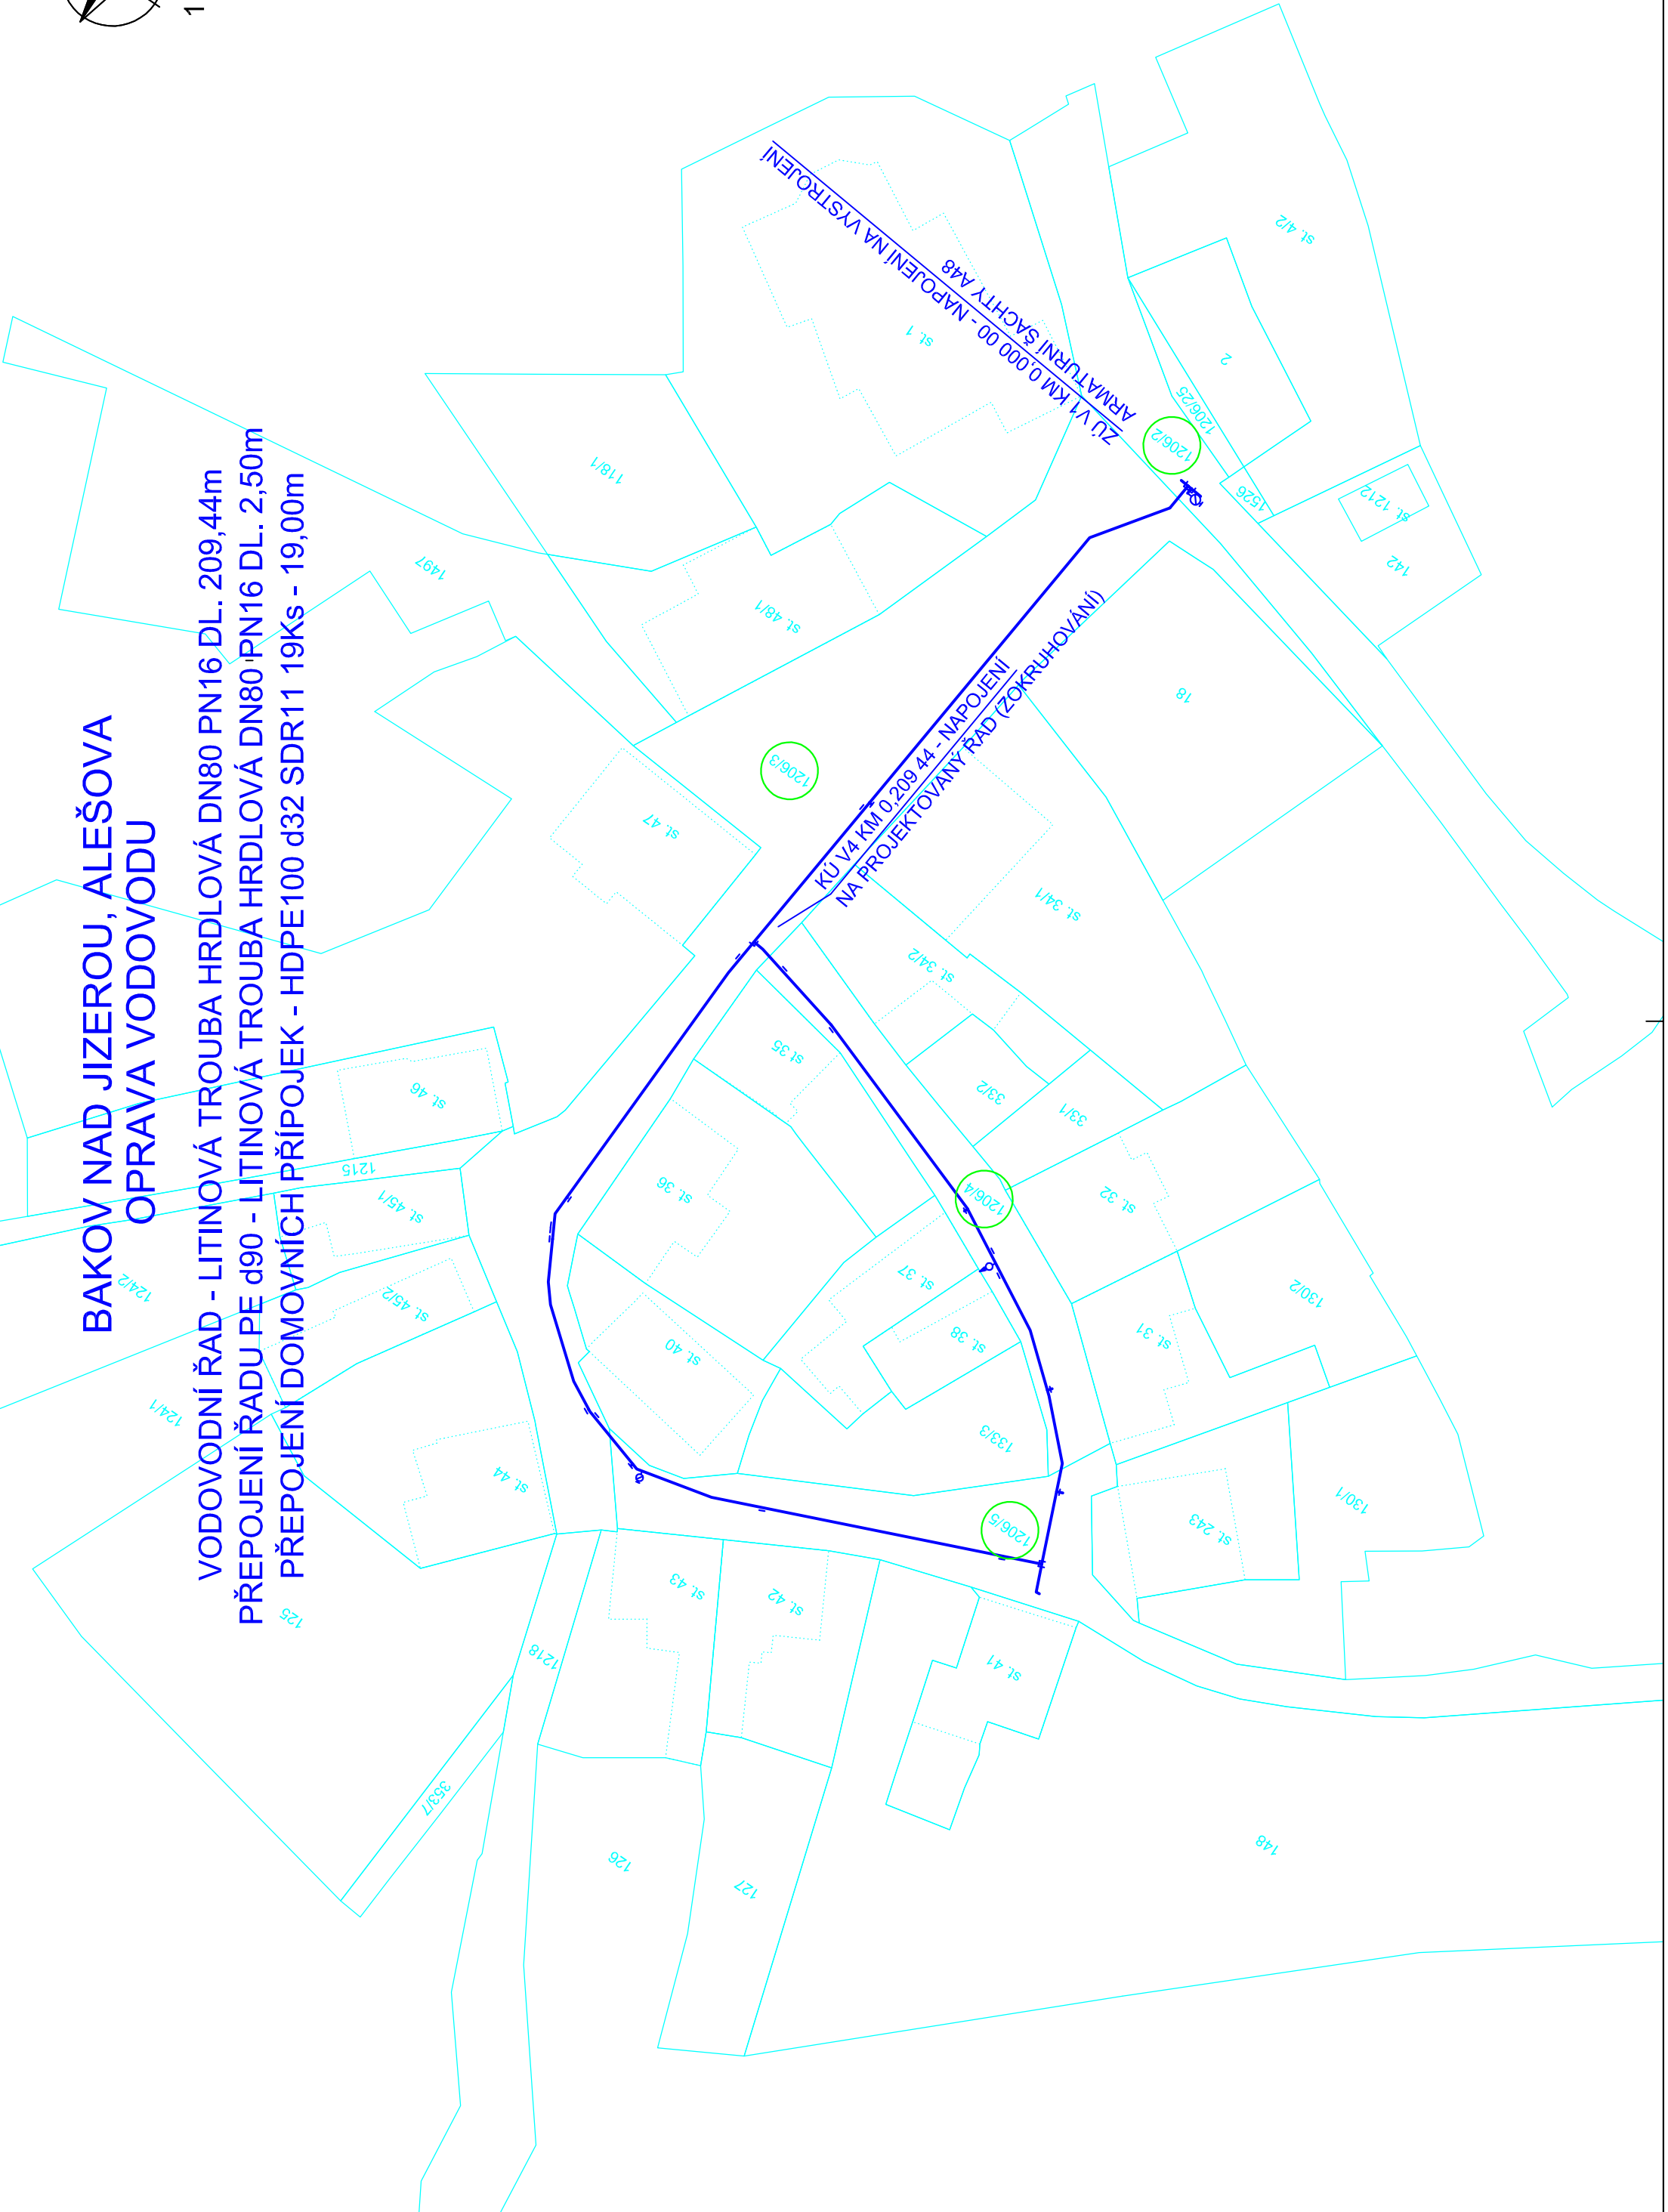

Souřadnicový systém: S-JTSK

Zodp. projektant:	Vypracoval:	<b>GEVOS</b> DIVOKÁ 748/9 466 01 JABLONEC NAD NISOU tel. 602 594 455
Ing. M. Ulbrich	Z. Zabal	
Obec: Bakov nad Jizerou	KÚ: Bakov nad Jizerou	
Objednatel: VaK Mladá Boleslav, a.s., Čechova 1151, 293 22 Mladá Boleslav	Datum:	
<b>BAKOV NAD JIZEROU, ALEŠOVA</b> <b>OPRAVA VODOVODU</b>		Č. zakázky: 1712
		Číslo kopie: DPS
		Měřítko: Č. přílohy: 1 : 500 4
KATASTRÁLNÍ SITUAČNÍ VÝKRES		