
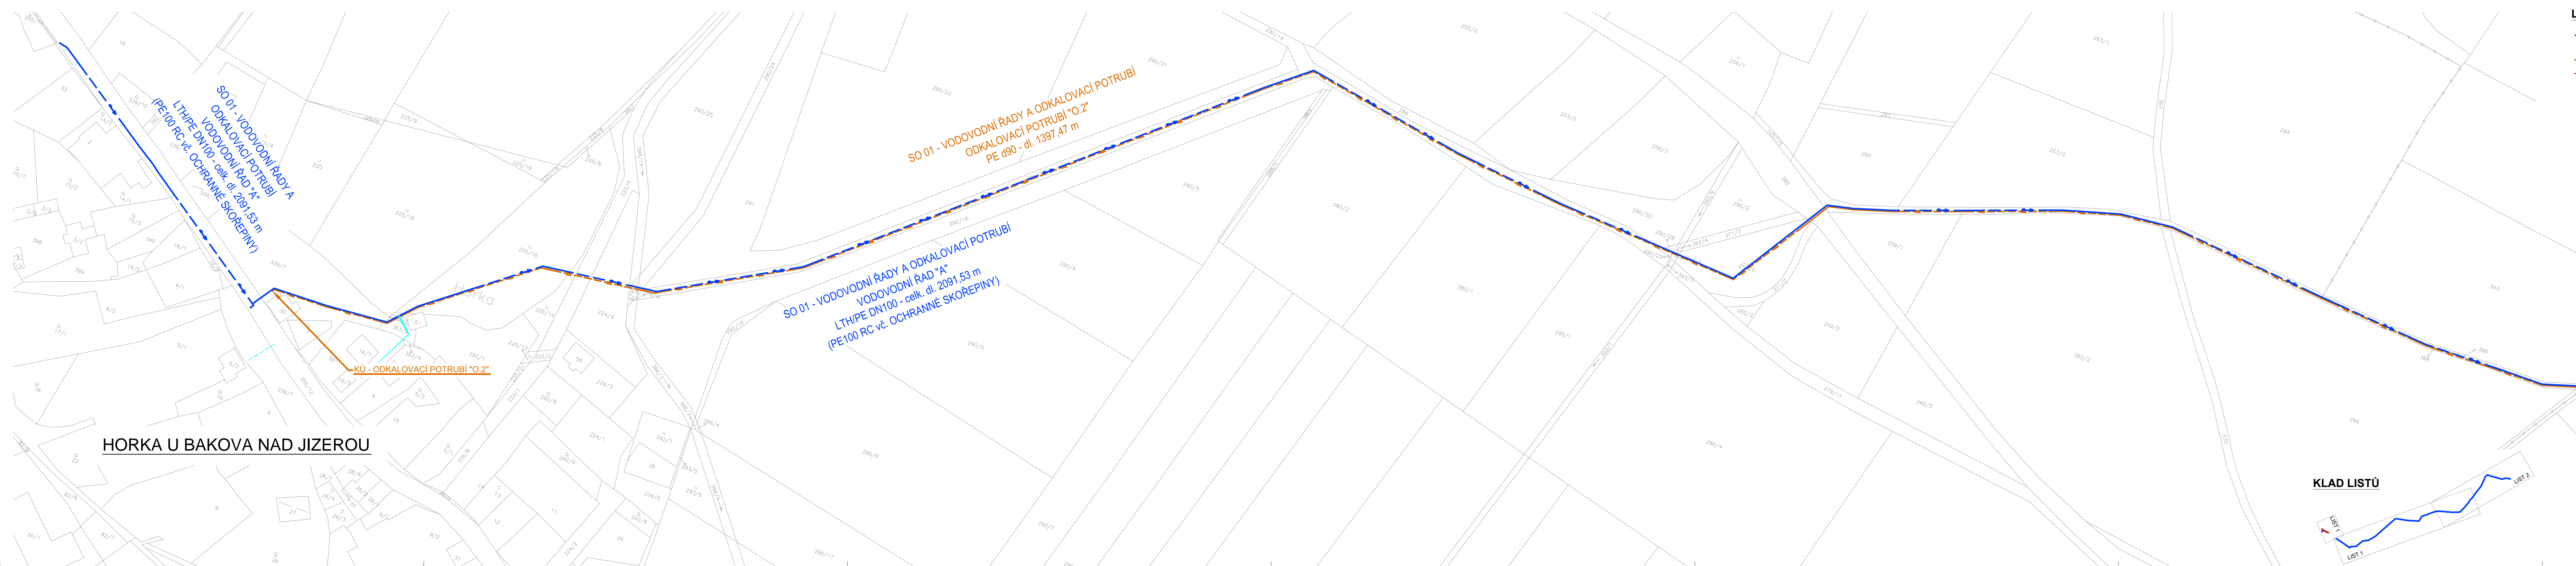


LIST 1

HORKA U BAKOVA NAD JIZEROU

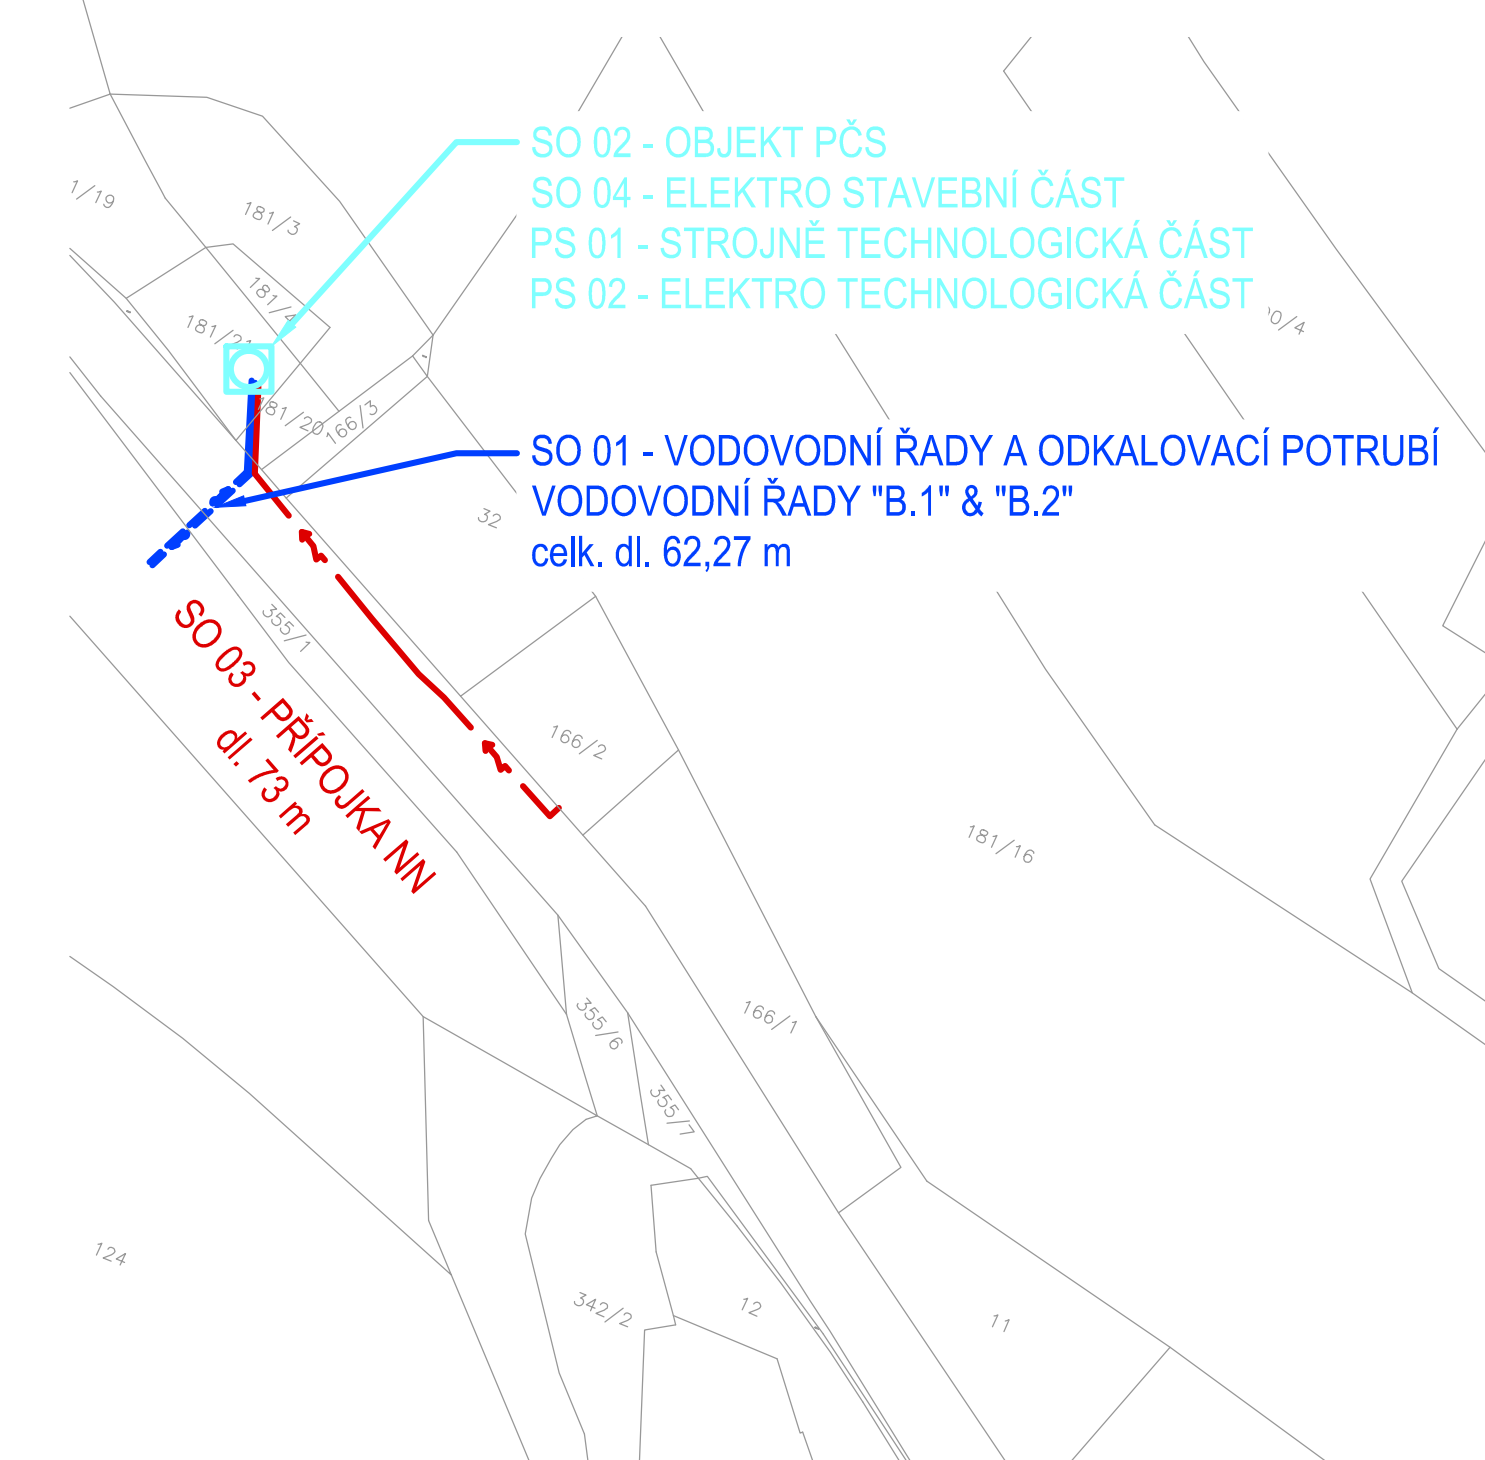

LEGENDA

- NAVŘZENÝ VODOVODNÍ ŘAD
- NAVŘZENÉ VODOVODNÍ PŘÍPOJKY
- NAVŘZENÉ ODKALOVACÍ POTRUBÍ
- NAVŘZENÁ PŘÍPOJKA NN
- NAVŘZENÁ POSILOVACÍ ČERPAČÍ STANICE

KLAD LISTŮ

	VODOHOSPODÁŘSKÉ INŽENÝRSKÉ SLUŽBY a.s. Křížová 47, 150 39 PRAHA 5
Vypracoval: Ing. L. Kužel	Hlavní inž. projektu: Ing. M. Butor
Projektant: Ing. L. Kužel	Ved. atelieru: Ing. M. Butor
BUDA, VODOVOD - PŘÍPOJENÍ NA SV BAKOV NAD JIZEROU C. SITUAČNÍ VÝKRESY	
Investor: Vodovody a kanalizace Mladá Boleslav, a.s., Cechova 1151, 293 22 Mladá Boleslav	Datum: leden 2014
KATASTRÁLNÍ SITUAČNÍ VÝKRES - LIST Č.1	Stupeň: DÚR/DSP/DPS
	Formát: 8 A4
	Znak číslo: VIS 1/14 - 003
	Měřítko: 1:1000
	Číslo přílohy: C.03