












JOSEFŮV DUL									
silnice místní-živice		silnice místní-živice		silnice místní-živice		silnice místní-živice		silnice místní-živice	
9.7	4.8	16.7	31.7	1	34.1	2	36.6	21.1	35.4518
30148	30146	Š?–SKO							
									
3544524	3544523	3544522	3544520						
1.29	1.11	1.50	1.82	2.25	9.2				

MĚŘÍTKO:
1:500/1:100

SKLON [promie] – DÉLKA [m]
DN [mm] – MATERIÁL – DÉLKA [m]
KAPACITA [l/s] – RYCHLOST [m/s]
NAVR.PRŮTOK [l/s] – RYCHLOST [m/s]

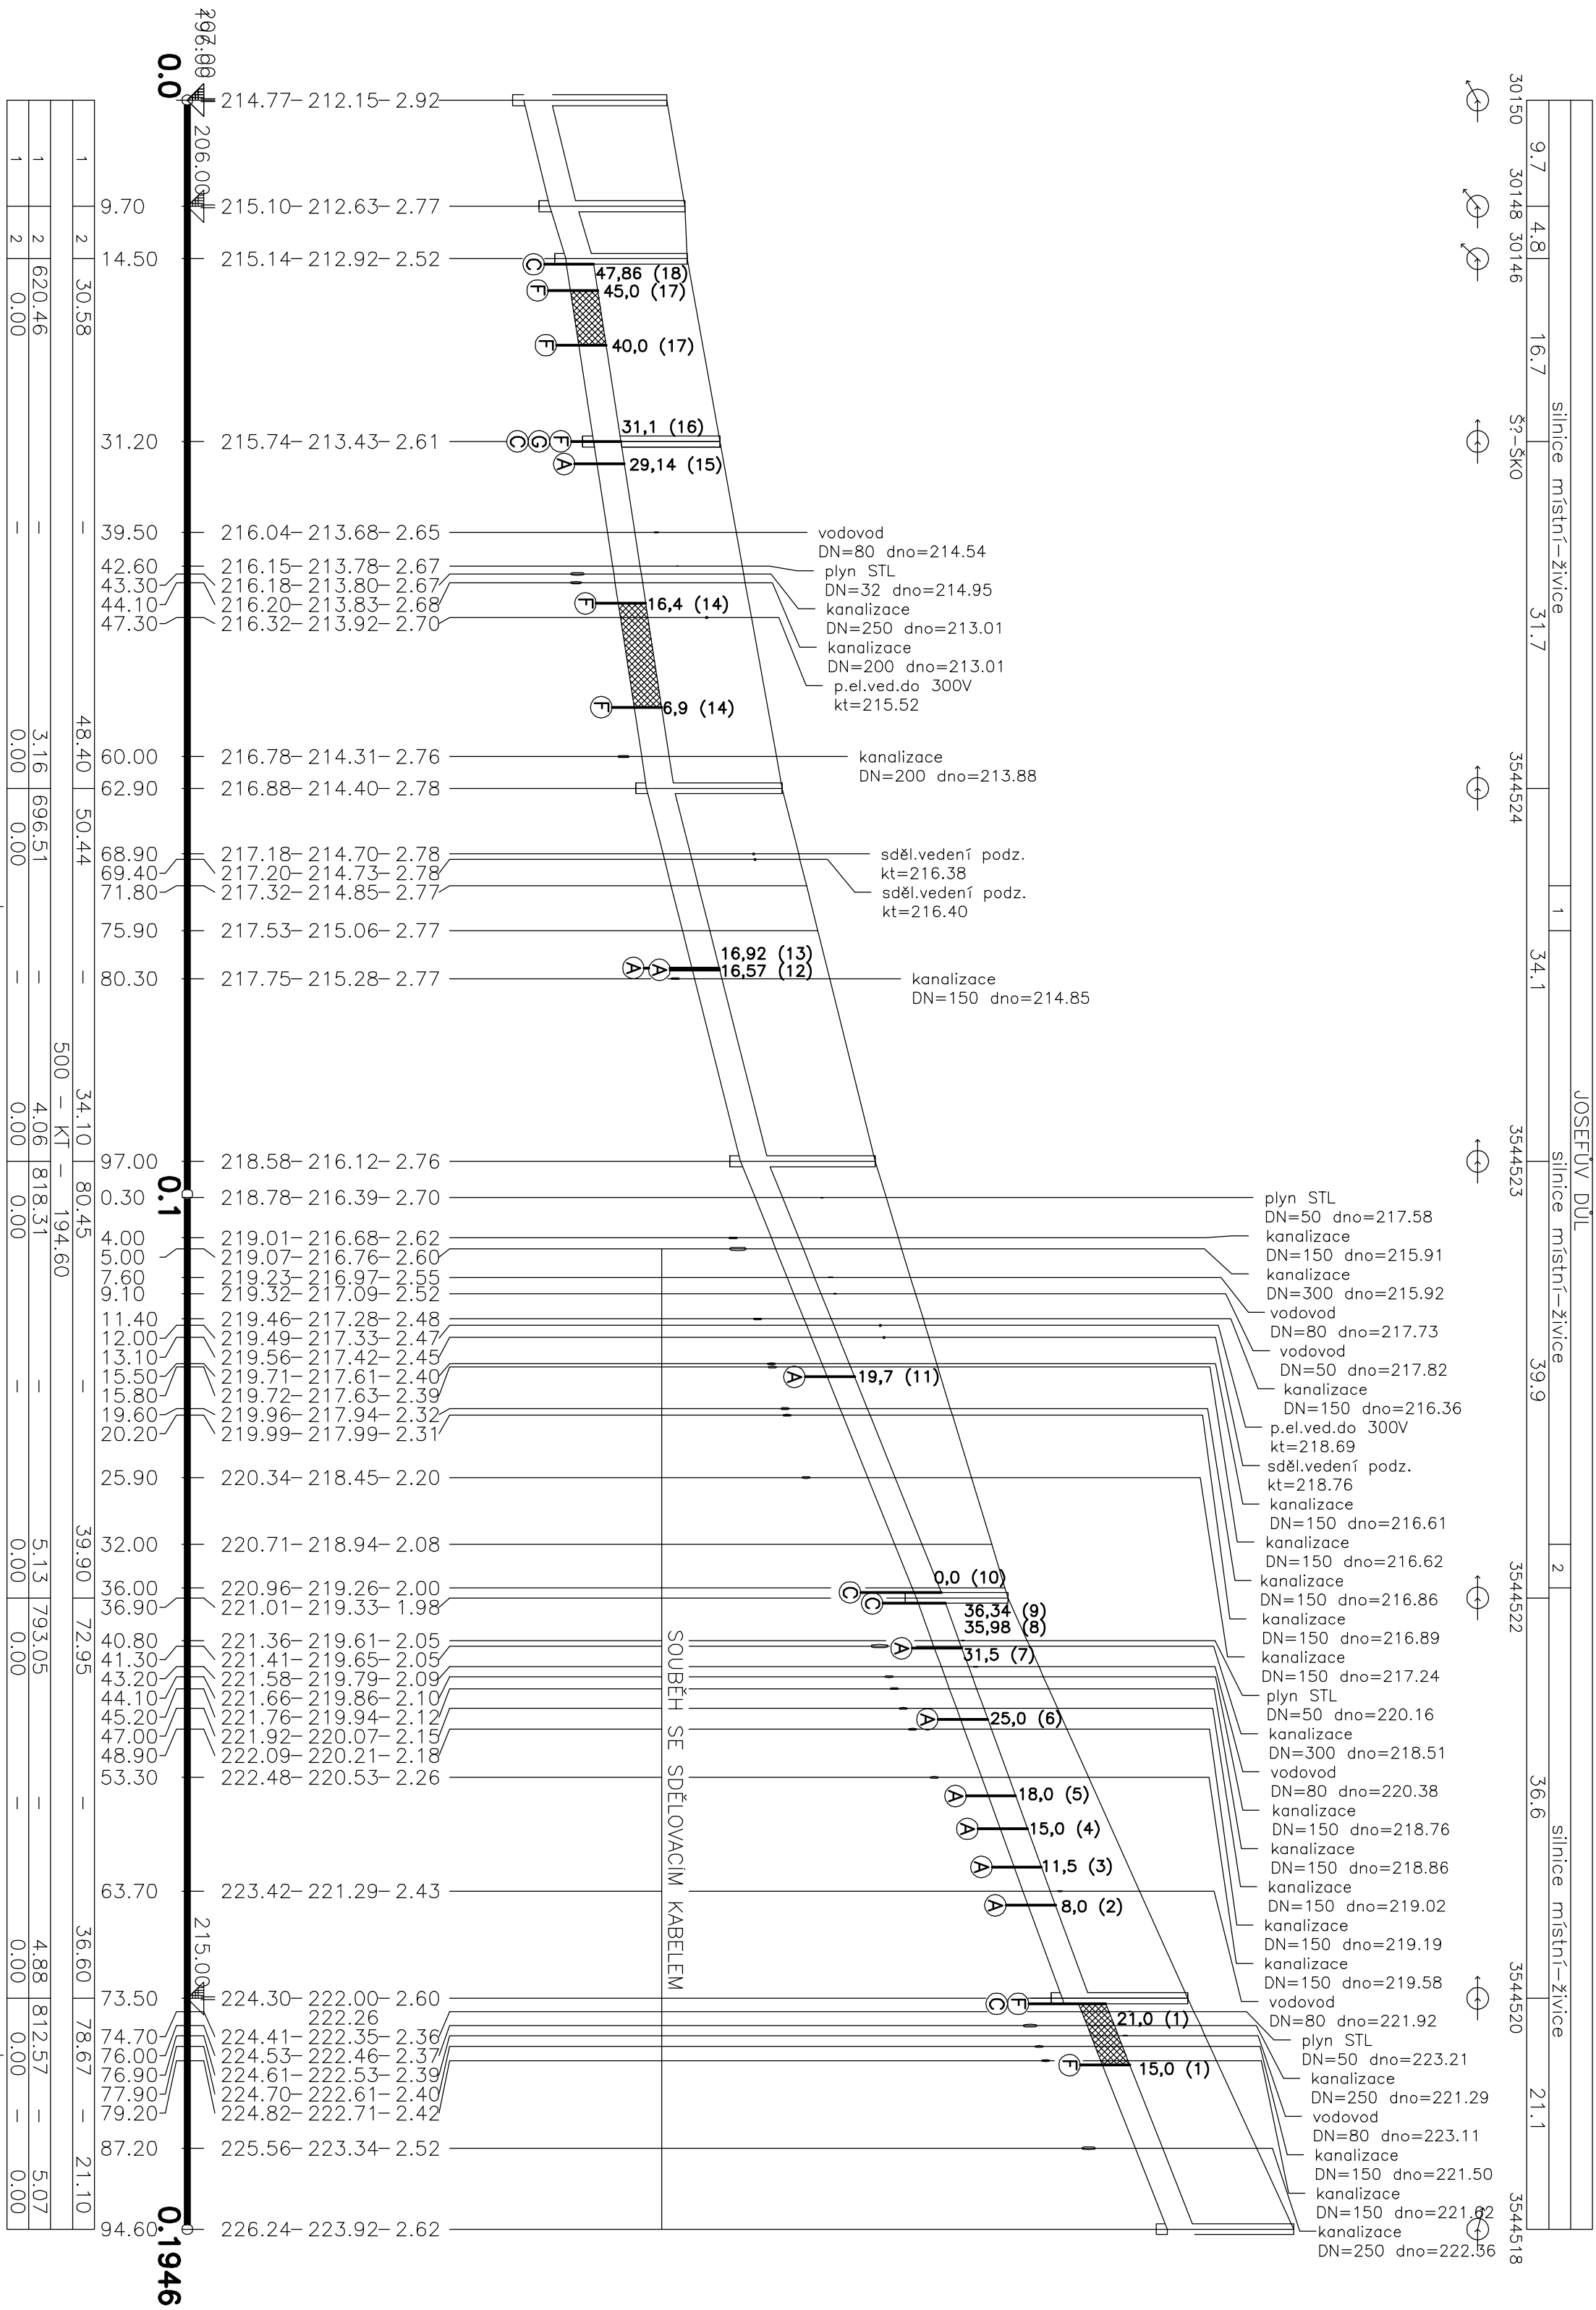


KATEGORIE SAMCI DLE ČSN EN 13380

- A. OPRAVA—KRÁTKÁ VLOŽKA
- B. OPRAVA—LOKÁLNÍ INJEKCE V POTRUBÍ
- C. OPRAVA—LOKÁLNÍ UTĚSNĚNÍ SPOLE "ŠAČHTA—POTRUBÍ"
- D. RENOVACE—KANALIZAČNÍ ŠAČHTY
- E. RENOVACE—POTRUBÍ CELOPLOŠNÝM NÁSTRÍKEM (alter. RUKAVCEM)
- F. OBNOVA—POTRUBÍ VÝKOPEM
- G. DOPLNĚNÍ—LITINOVÝCH A BETONOVÝCH PRVKŮ ŠAČHTY

POZICE SANACE	STANIČENÍ DLE KAMERY [m]
15,0	(4)

VÝŠKOVÝ SYSTÉM BPV

 VAK ENGINEERING Ing. Petr Čepický PROJEKTOVÁ PRÁCE A VEŘEJNÉ VODOHOSPODÁŘSKÉ STAVBY petr.cepicky@gmail.com	Velitřlova 272, 511 01 Turnov tel. 606 465 721 petr.cepicky@gmail.com	
	Datum: 06/2016	
Zpracovatel projektant:	Ing. PETR ČEPIČKÝ	Znak číslo: 1603
Vyráběcí:	Ing. PETR ČEPIČKÝ	Měřítko:
Stavebník: VODOVODY A KANALIZACE MLADÁ BOLESLAV S.Č. ČECHOVA 1151, 293 22 MLADÁ BOLESLAV	Stupeň dokumentace: DPS	SCHÉMA
Materiál:	JOSEFUV DŮL, OPRAVA PORUCHOVÉHO ÚSEKU KANALIZACE IO 01-KANALIZACE	Právě c.:
Příloha:	PODÉLNÝ PROFIL STOKA "S-ŠKO"	Půl číslo: D.1.01-3

PODÉLNÝ PROFIL STOKA "S-ŠKO"	PRIL. ČÍSLO: D.1.01-3
-------------------------------------	---------------------------------