ULOŽENÍ LITINOVÉ TROUBY HRDLOVÉ DNDN80 PN16 V ASFALTOVÉ VOZOVCE VE SPRÁVĚ KSÚSSK ŘAD III. ZA MOSTEM, ŘAD IV.

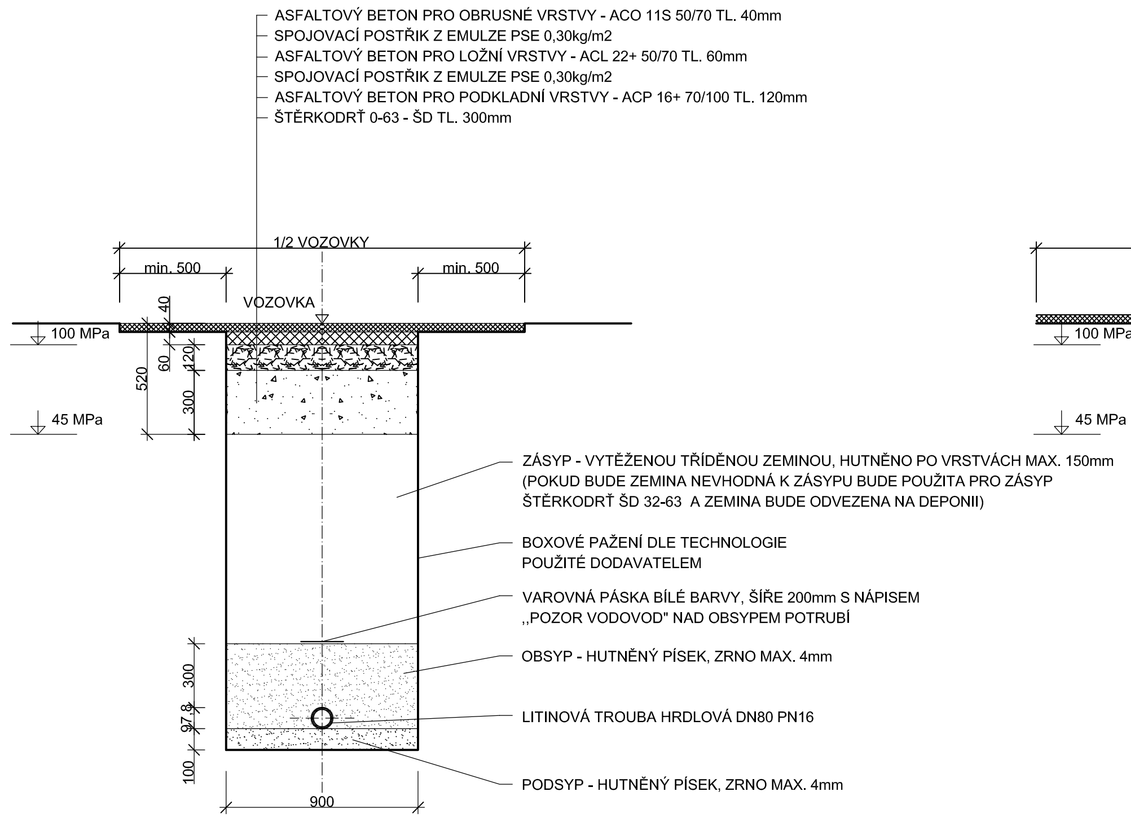

ULOŽENÍ LITINOVÉ TROUBY HRDLOVÉ DNDN80 PN16 V ASFALTOVÉ VOZOVCE VE SPRÁVĚ KSÚSSK ŘAD II., ŘAD III. PŘED MOSTEM

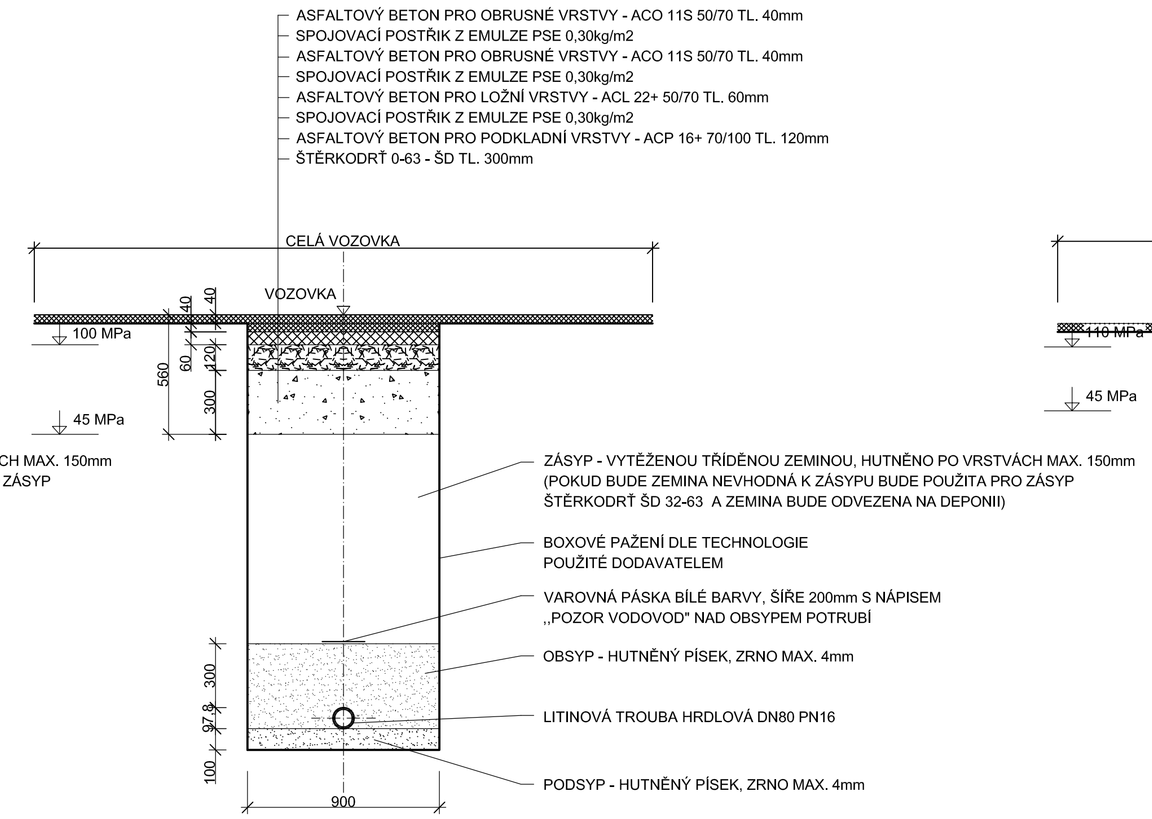

ULOŽENÍ LITINOVÉ TROUBY HRDLOVÉ DNDN80 PN16 V MÍSTNÍ ASFALTOVÉ VOZOVCE ŘAD I., ŘAD II.

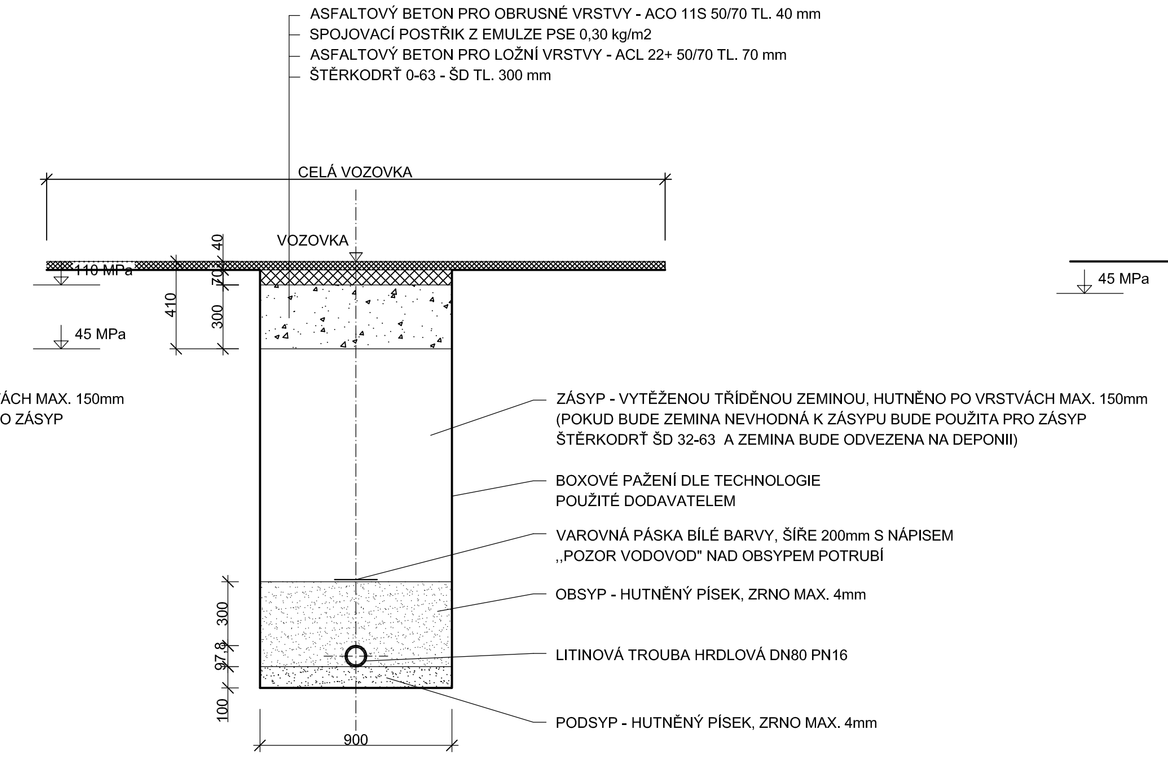

ULOŽENÍ LITINOVÉ TROUBY HRDLOVÉ DNDN80 PN16 V MÍSTNÍ ASFALTOVÉ VOZOVCE ŘAD I., ŘAD II.

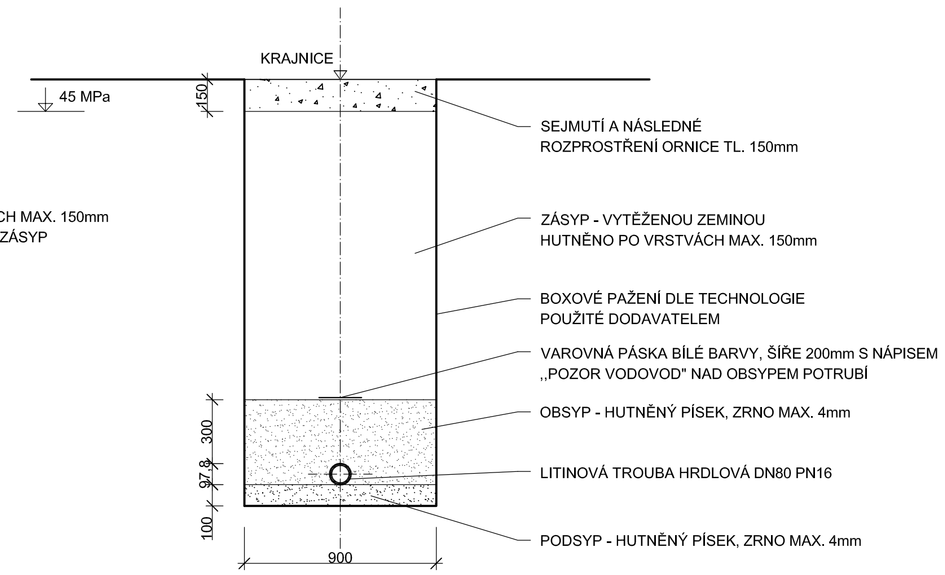

ULOŽENÍ POTRUBÍ
1 : 20

ULOŽENÍ HDPE100 d32 SDR11 V ASFALTOVÉ VOZOVCE VE SPRÁVĚ KSÚSSK ŘAD III. ZA MOSTEM, ŘAD IV. / ŘAD II., ŘAD III. PŘED MOSTEM

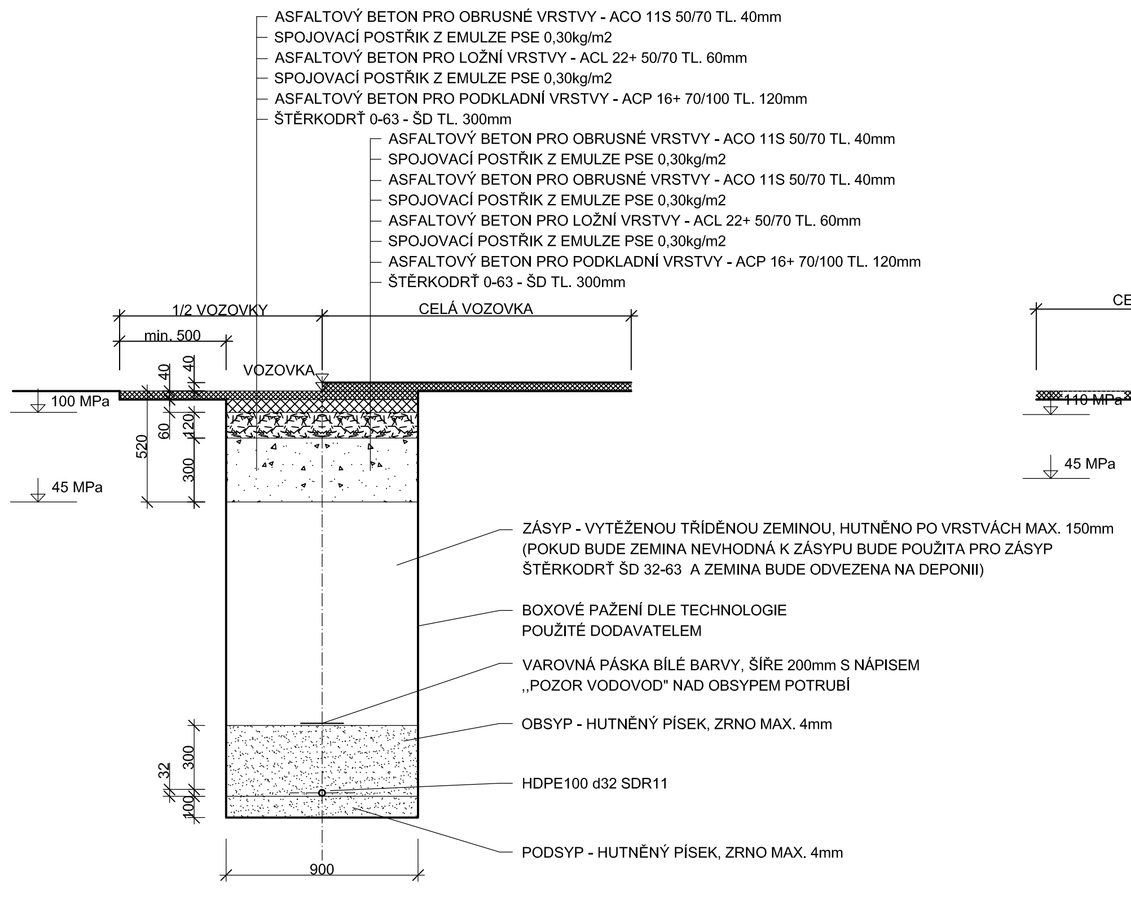

ULOŽENÍ HDPE100 d32 SDR11 V MÍSTNÍ ASFALTOVÉ VOZOVCE ŘAD I., ŘAD II.

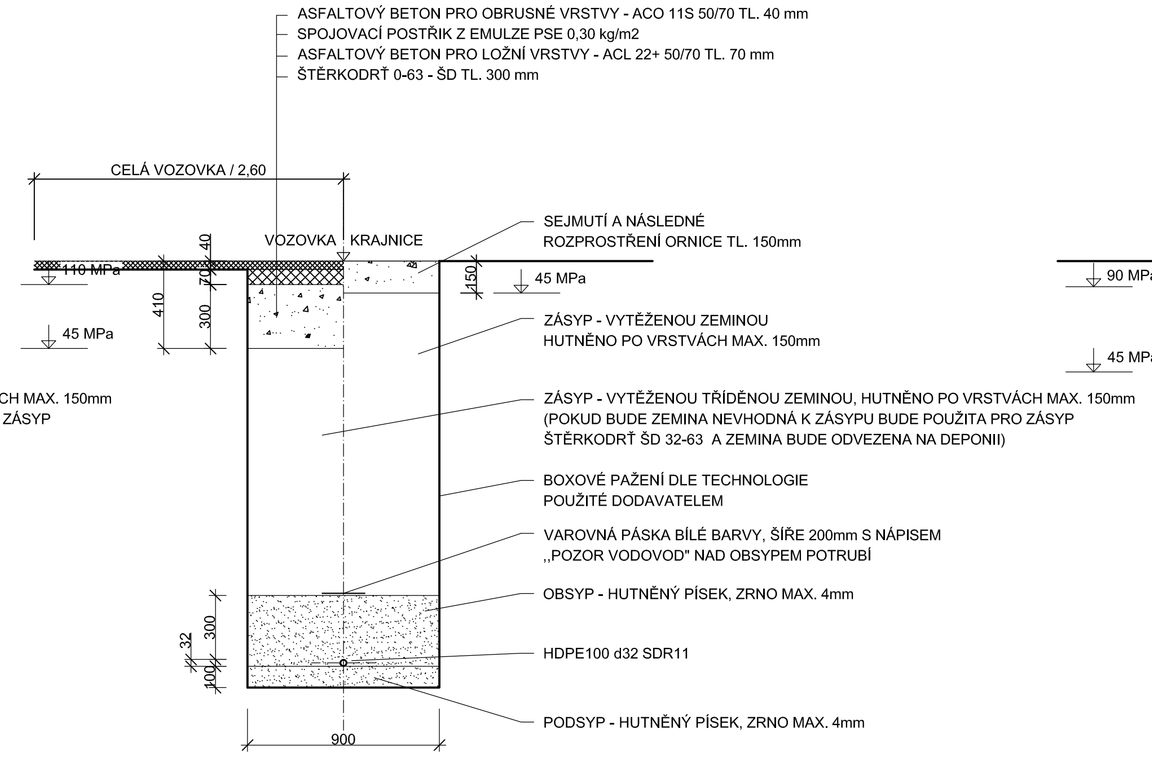

ULOŽENÍ HDPE100 d32 SDR11 V ZÁMKOVÉ DLAŽBĚ ŘAD III.

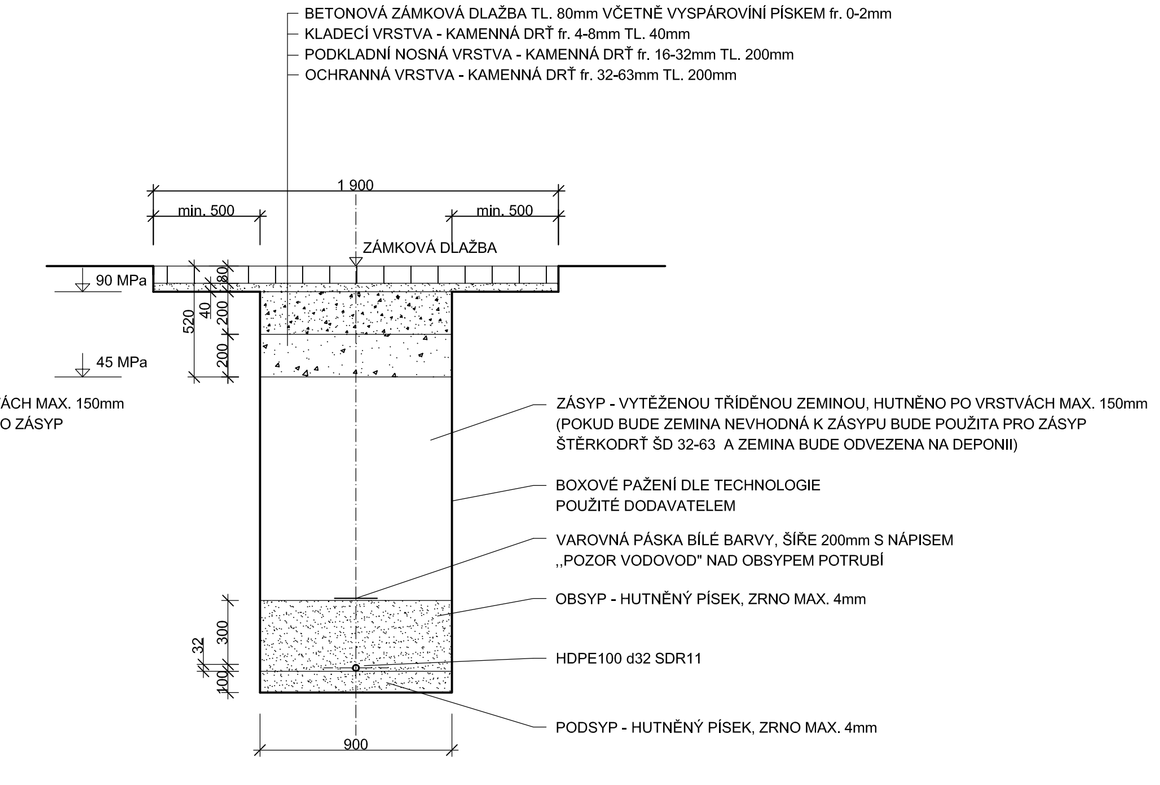

ULOŽENÍ LITINOVÉ TROUBY HRDLOVÉ DNDN80 PN16 TEPELNĚ IZOLOVANÉ V OC CHRÁNIČCE ŘAD III.

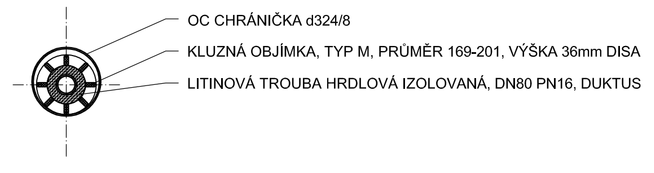

ULOŽENÍ 3x HDPE100 d32 SDR11 V PE CHRÁNIČCE ŘAD III.

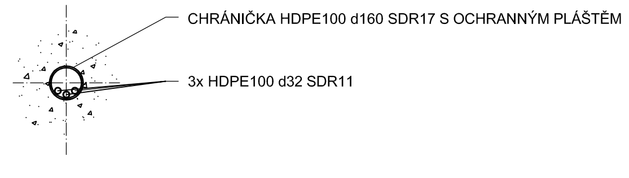

Zodp. projektant:	Vypracoval:	GEVOS DVORSKÁ 748/9 466 01 JABLONEC NAD NISOU tel. 602 554 458
Ing. M. Ulbrych	Z. Zobal	
Obec: Strenice	KÚ: Strenice	
Objednatel: VaK Mladá Boleslav, a.s., Čechova 1151, 293 22 Mladá Boleslav	Datum:	II. 2018
STRENICE	Č. zakázky:	1714
OPRAVA PORUCHOVÝCH VODOVODNÍCH ŘADŮ	Číslo kopie:	
	DPS	
ULOŽENÍ POTRUBÍ	Měřítko: 1 : 20	Č. přílohy: 15