


KOSOŘICE OBNOVA PŘIVADĚČE

VODOVODNÍ ŘÁD - LITINOVÁ TROUBA HRDLOVÁ DN200 PN16 DL. 1254,06m
PŘEPOJENÍ DOMOVNÍCH PŘÍPOJEK - HDPE100 d63 SDR11 1ks - 1,00m

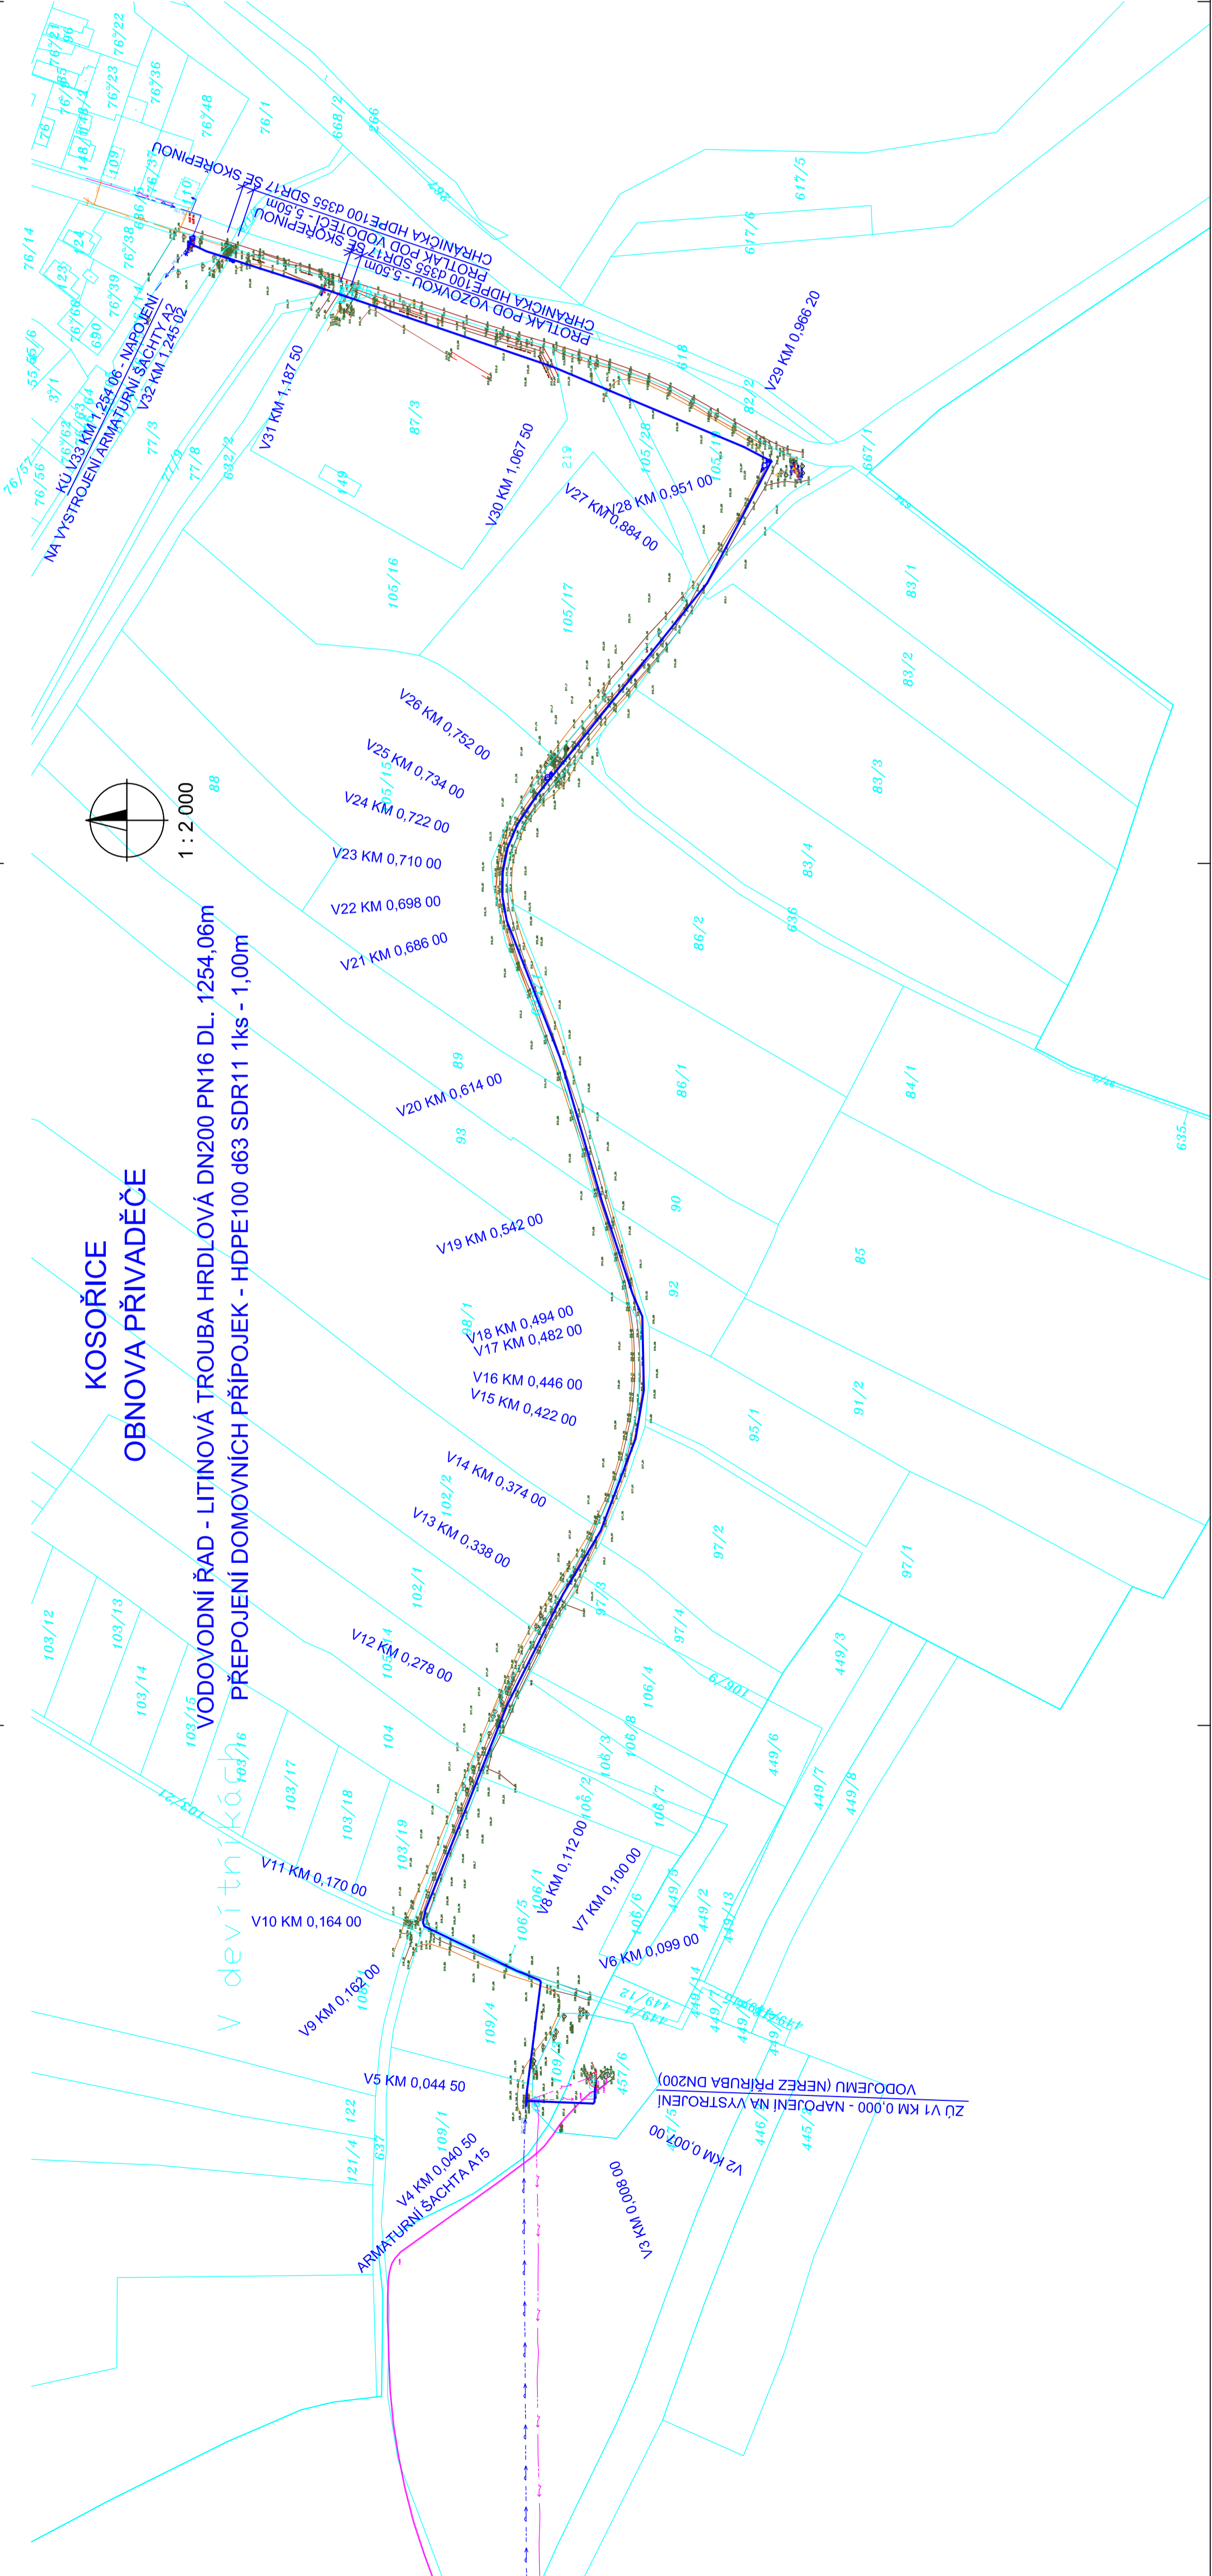

LEGENDA:

- PROJEKTOVANÝ VODOVODNÍ ŘÁD
- VODOVODNÍ ŘÁD + DOMOVNÍ PŘÍPOJKY
- KANALIZAČNÍ STOKA - DRENÁŽ
- PLYNOVOD + DOMOVNÍ PŘÍPOJKY
- EL. KABEL NN - NEOVĚŘENO
- EL. KABEL NN - OVĚŘENO

POZNÁMKA:
ZÁKRES INŽENÝRSKÝCH SÍTÍ V TĚTO SITUACI JE POUZE ORIENTAČNÍ. PŘI PROVÁDĚNÍ JAKÝCHKOLI ZEMNÍCH PRACÍ JE NUTNO RESPEKTOVAT A NEPOŠKODIT STÁVAJÍCÍ A NOVÉ I.S. PŘED ZAPOČETÍM PRACÍ MUSÍ BYT SÍTĚ VYTÝCENY JEJICH SPRÁVCI. V BLÍZKOSTI I.S. PROVÁDĚT VÝKOP RUČNĚ BEZ POUŽITÍ MECHANIZACE.

Výškový systém : Bpv.
Souřadnicový systém: S-JTSK

<div>GEVOS</div> <div>DVORSKÁ 748/9</div> <div>466 01 JABLONEC NAD NISOU</div> <div>tel. 602 584 458</div>		III. 2018	
		Datum:	
		Č. zakázky:	1713
<div>KOSOŘICE</div> <div>OBNOVA PŘIVADĚČE</div>		Číslo kopie:	
		DPS	
SITUACE		Měřítka:	Č. přílohy:
		1 : 2 000	