



PODCHOD POD KORYTEM VODOTEČE

1:20

PŮDORYS

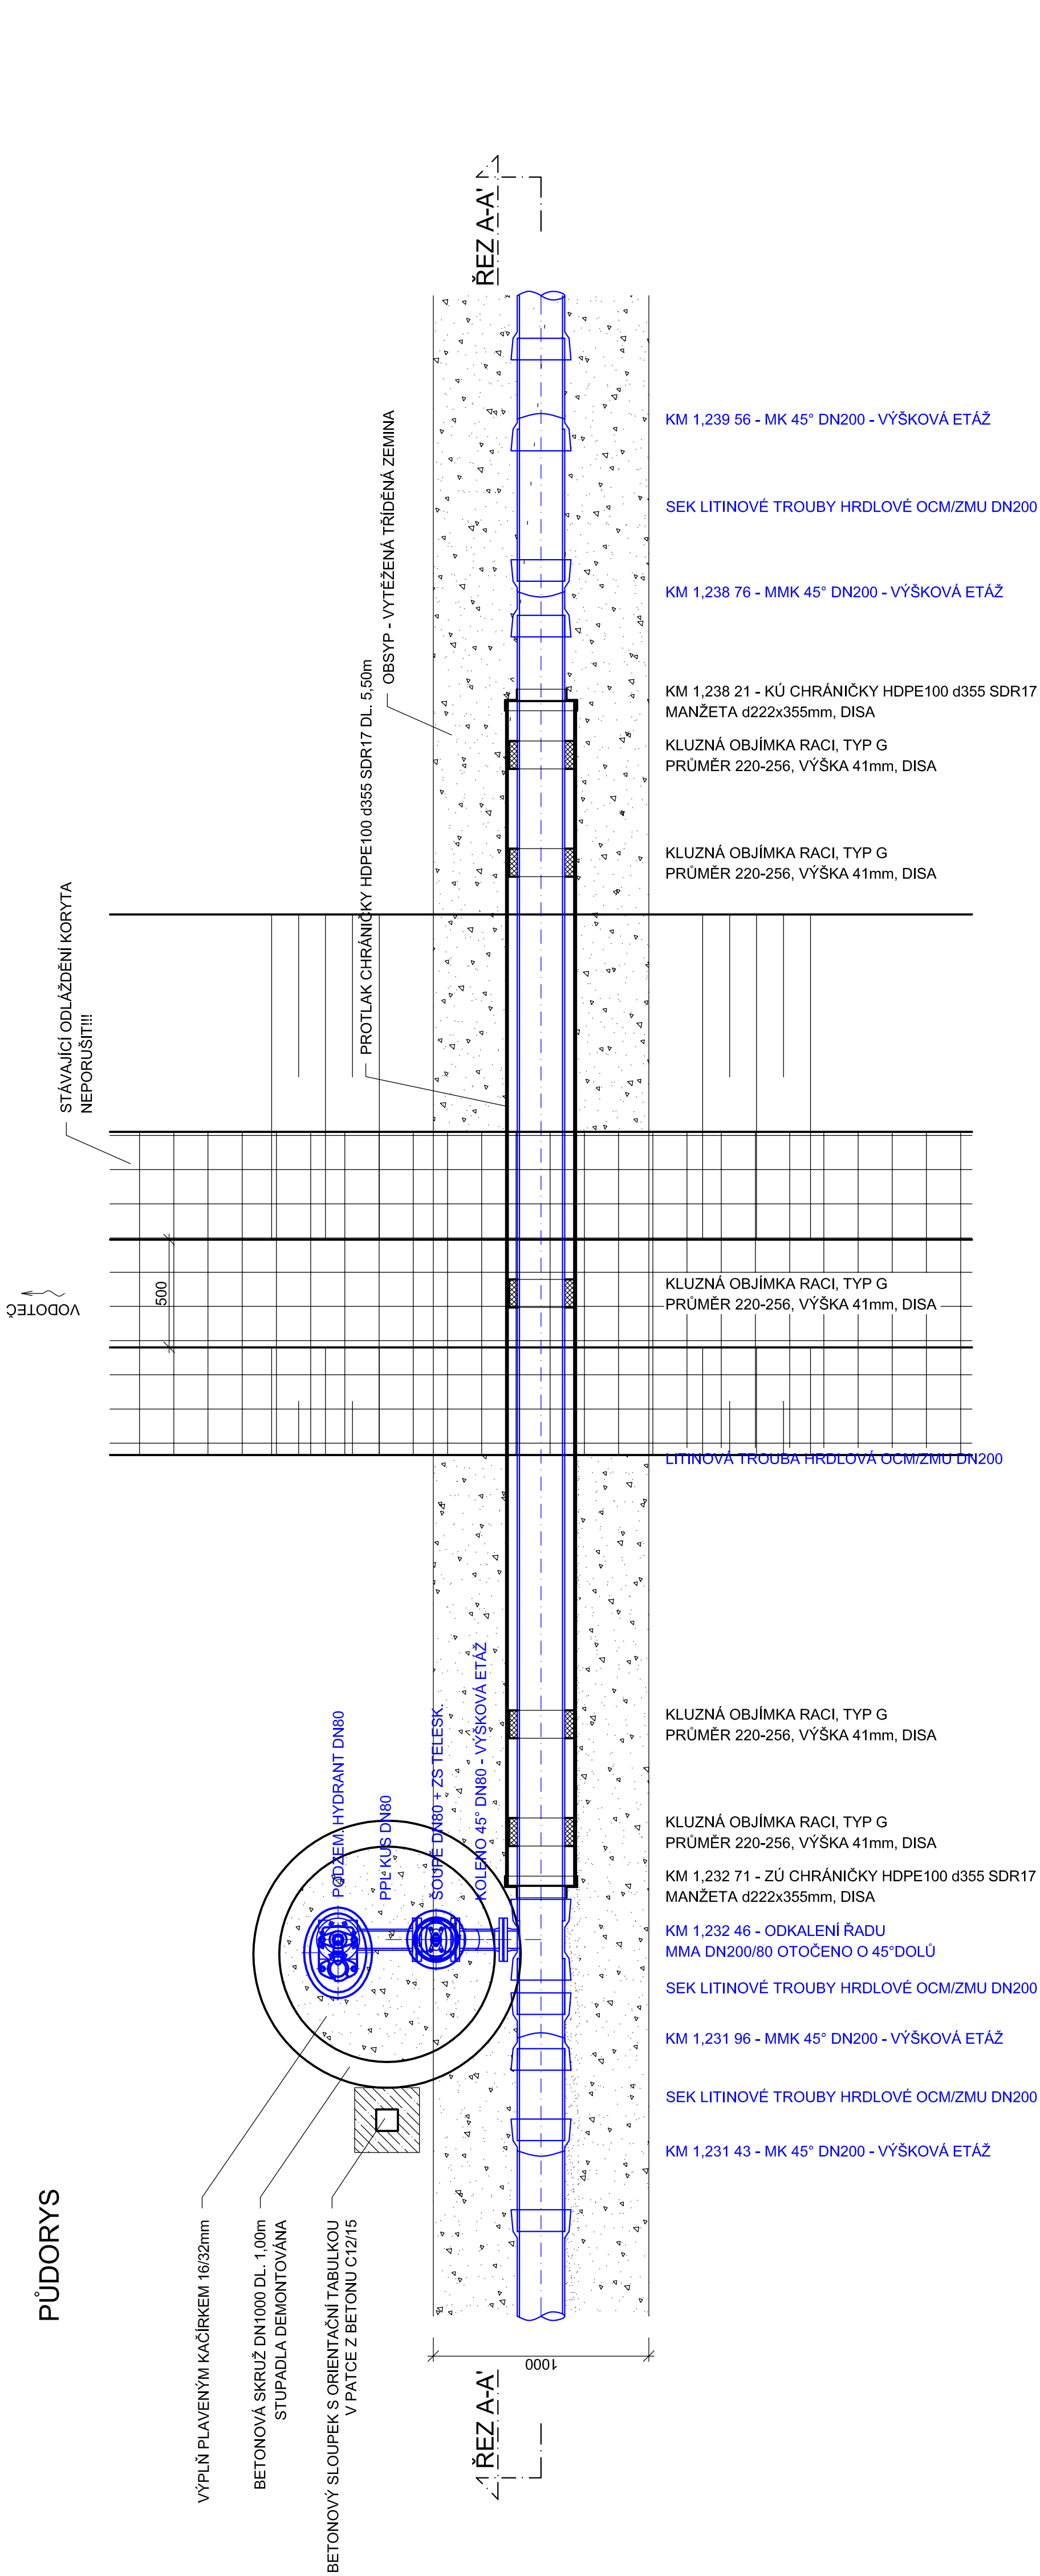

ŘEZ A-A'

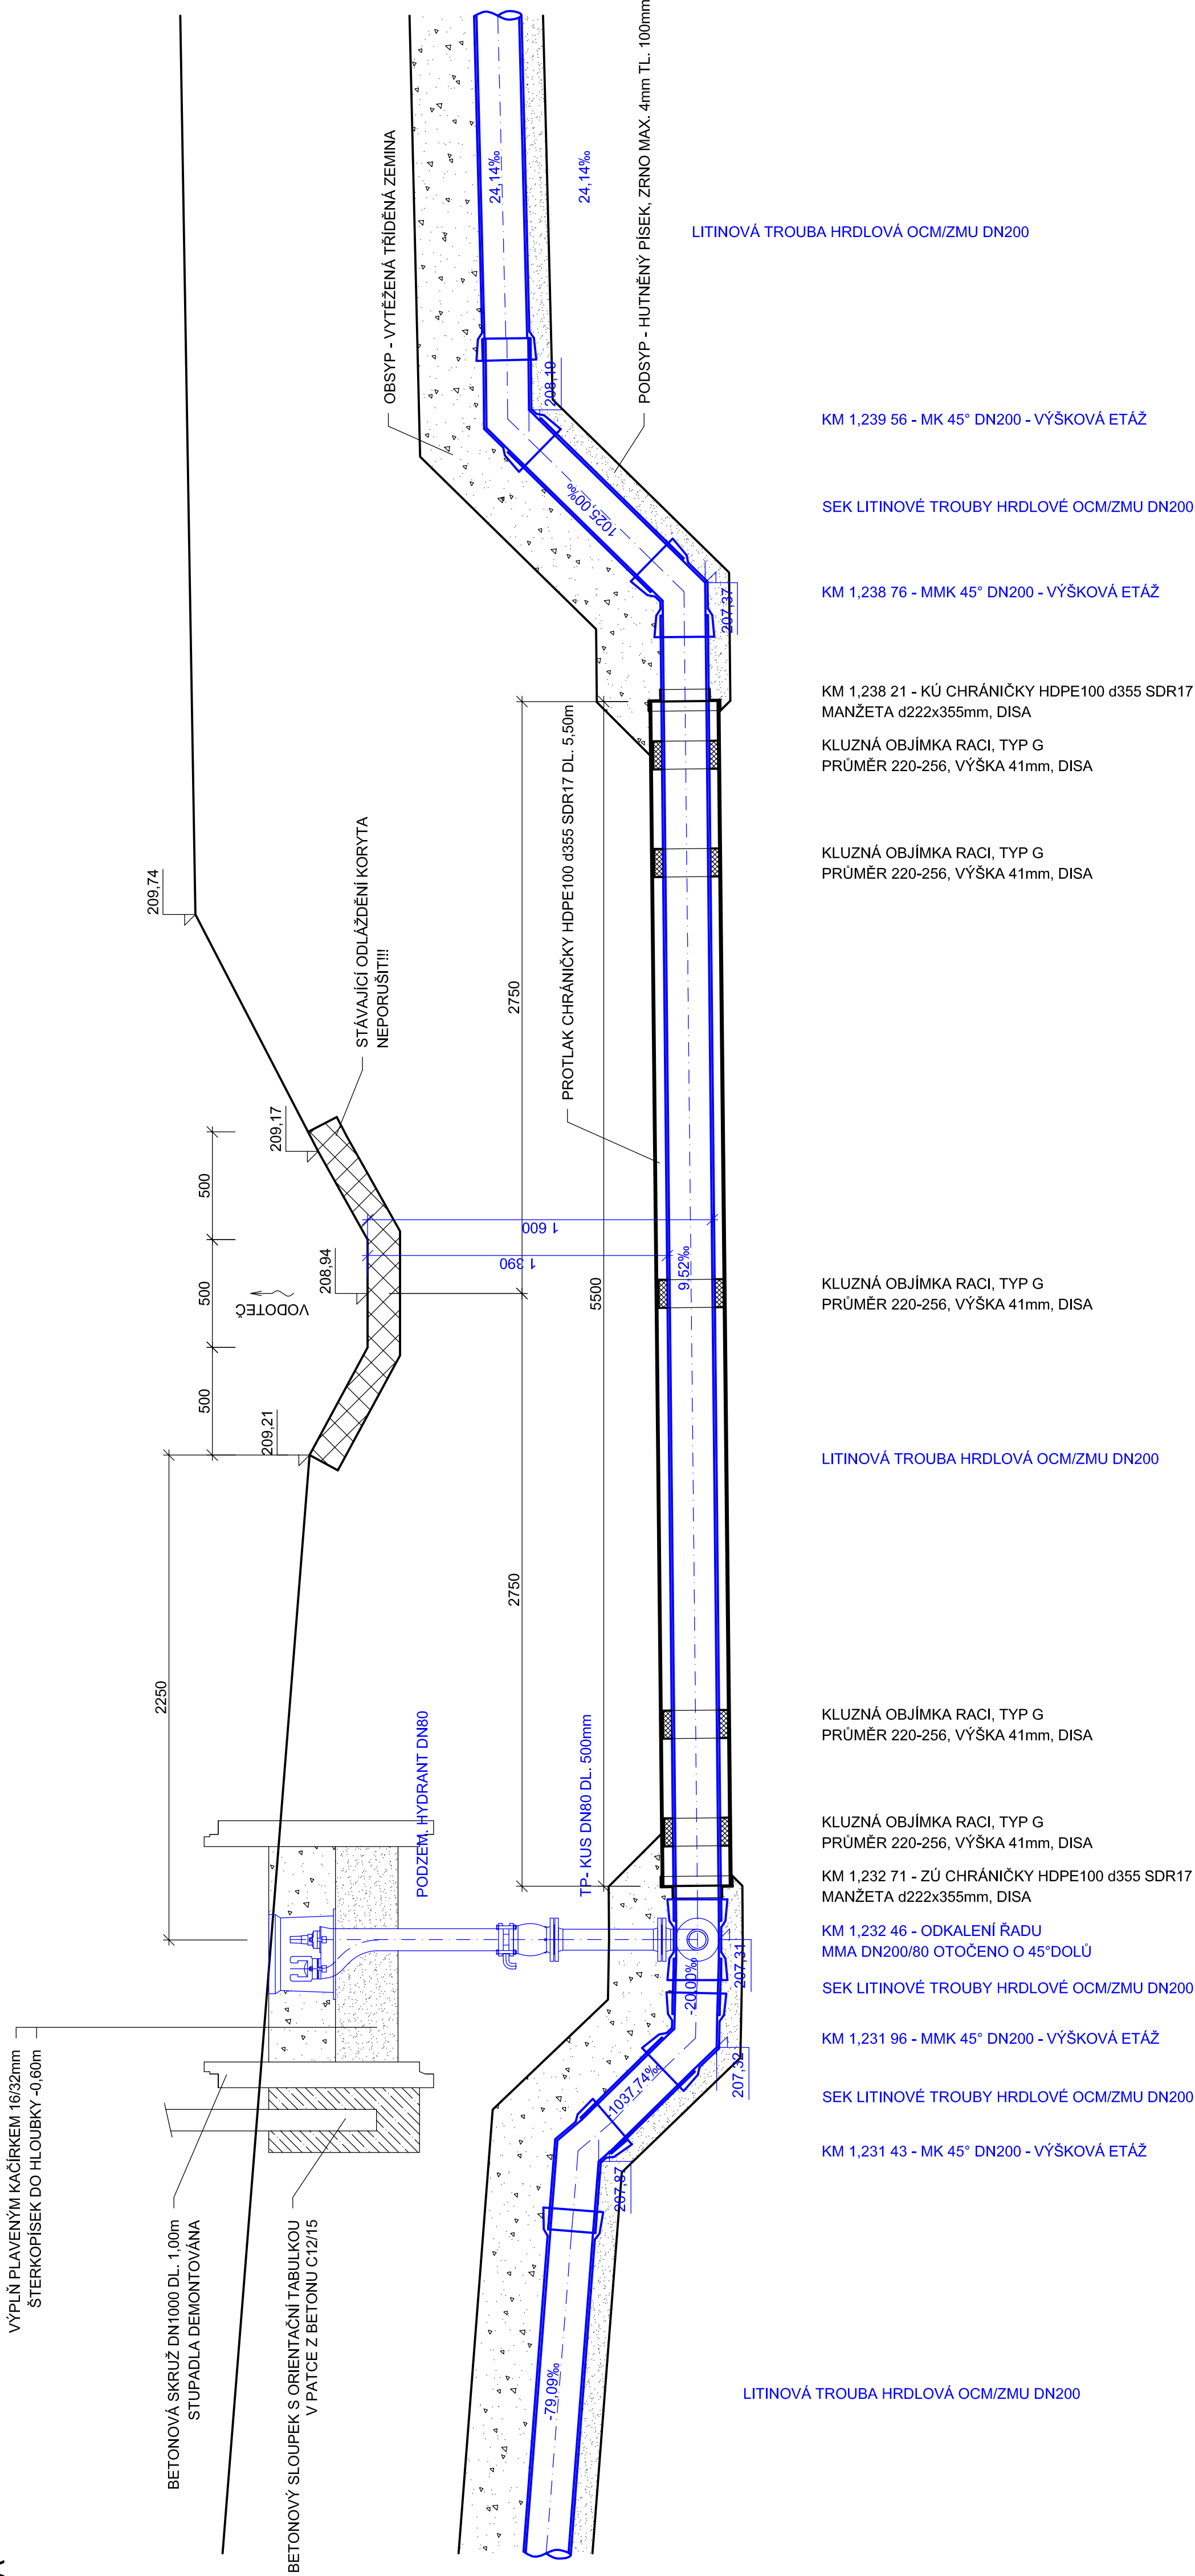

Zodp. projektant:	Ing. M. Ulbrich	Vypracoval:	Z. Zabal	GEVOS
Obec:	Kosořice	KÚ:	Kosořice, Luštěnice	PROJEKTANT
Objednatel:	VaK Mladá Boleslav a.s.	Číslo:	1151, 293 22 Mladá Boleslav	466 01 JAROMÍR NÁDŘEŽ
Datum:	III. 2018	Č. zakázky:	1713	466 01 JAROMÍR NÁDŘEŽ
Číslo kopie:	DPS	Č. přílohy:	15	466 01 JAROMÍR NÁDŘEŽ
Měřítko:	1 : 20	PODCHOD POD KORYTEM VODOTEČE		