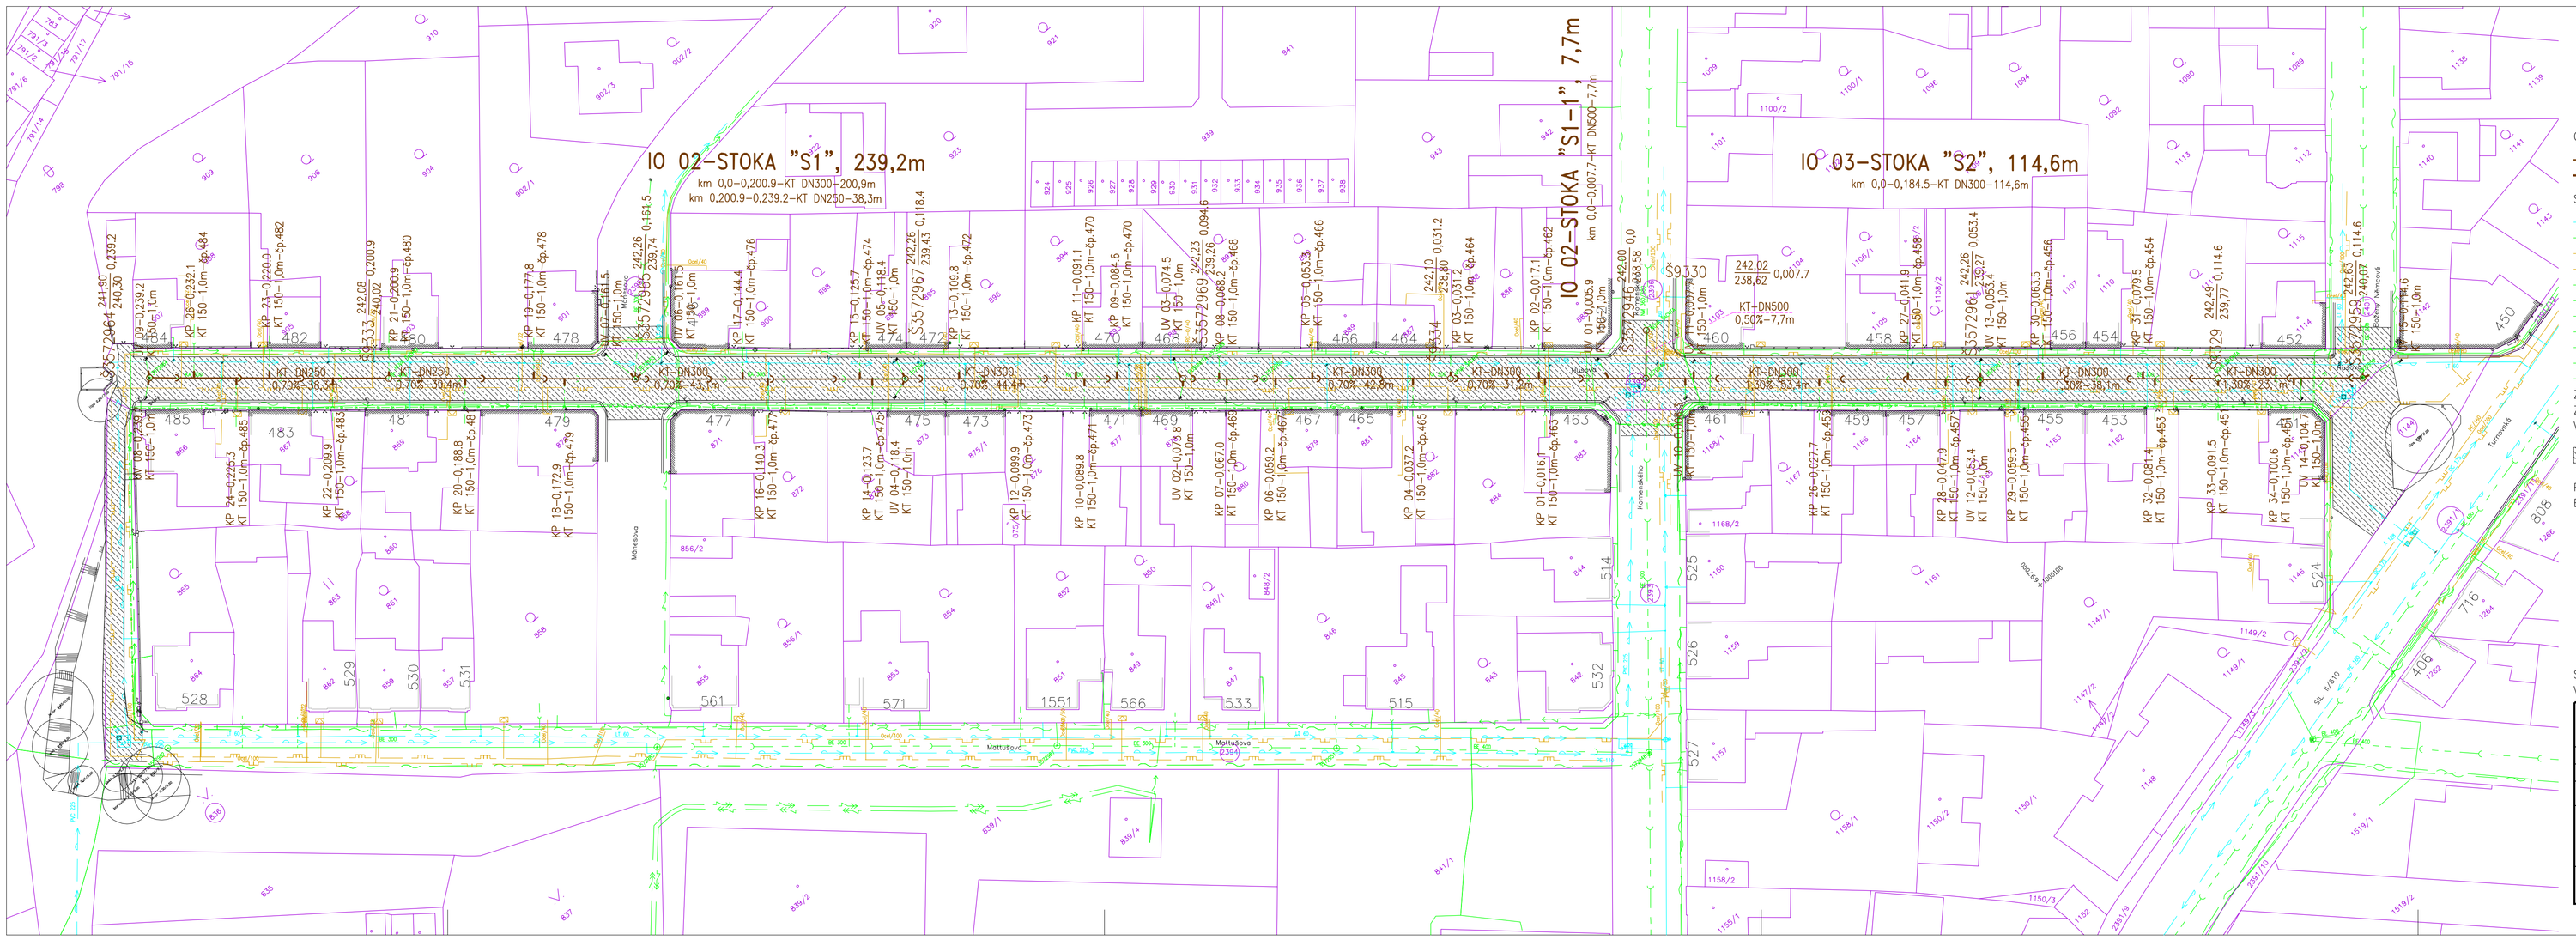
IO 02–STOKA "S1", 239,2m
km 0,0–0,200.9–KT DN300–200,9m
km 0,200.9–0,239.2–KT DN250–38,3m
IO 02–STOKA "S1–1", 7,7m
km 0,0–0,007.7–KT DN500–7,7m
IO 03–STOKA "S2", 114,6m
km 0,0–0,184.5–KT DN300–114,6m
Mlýnská
Mlýnská
Mlýnská