



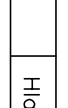



PŮDORYSNÝ ŘEZ I - I

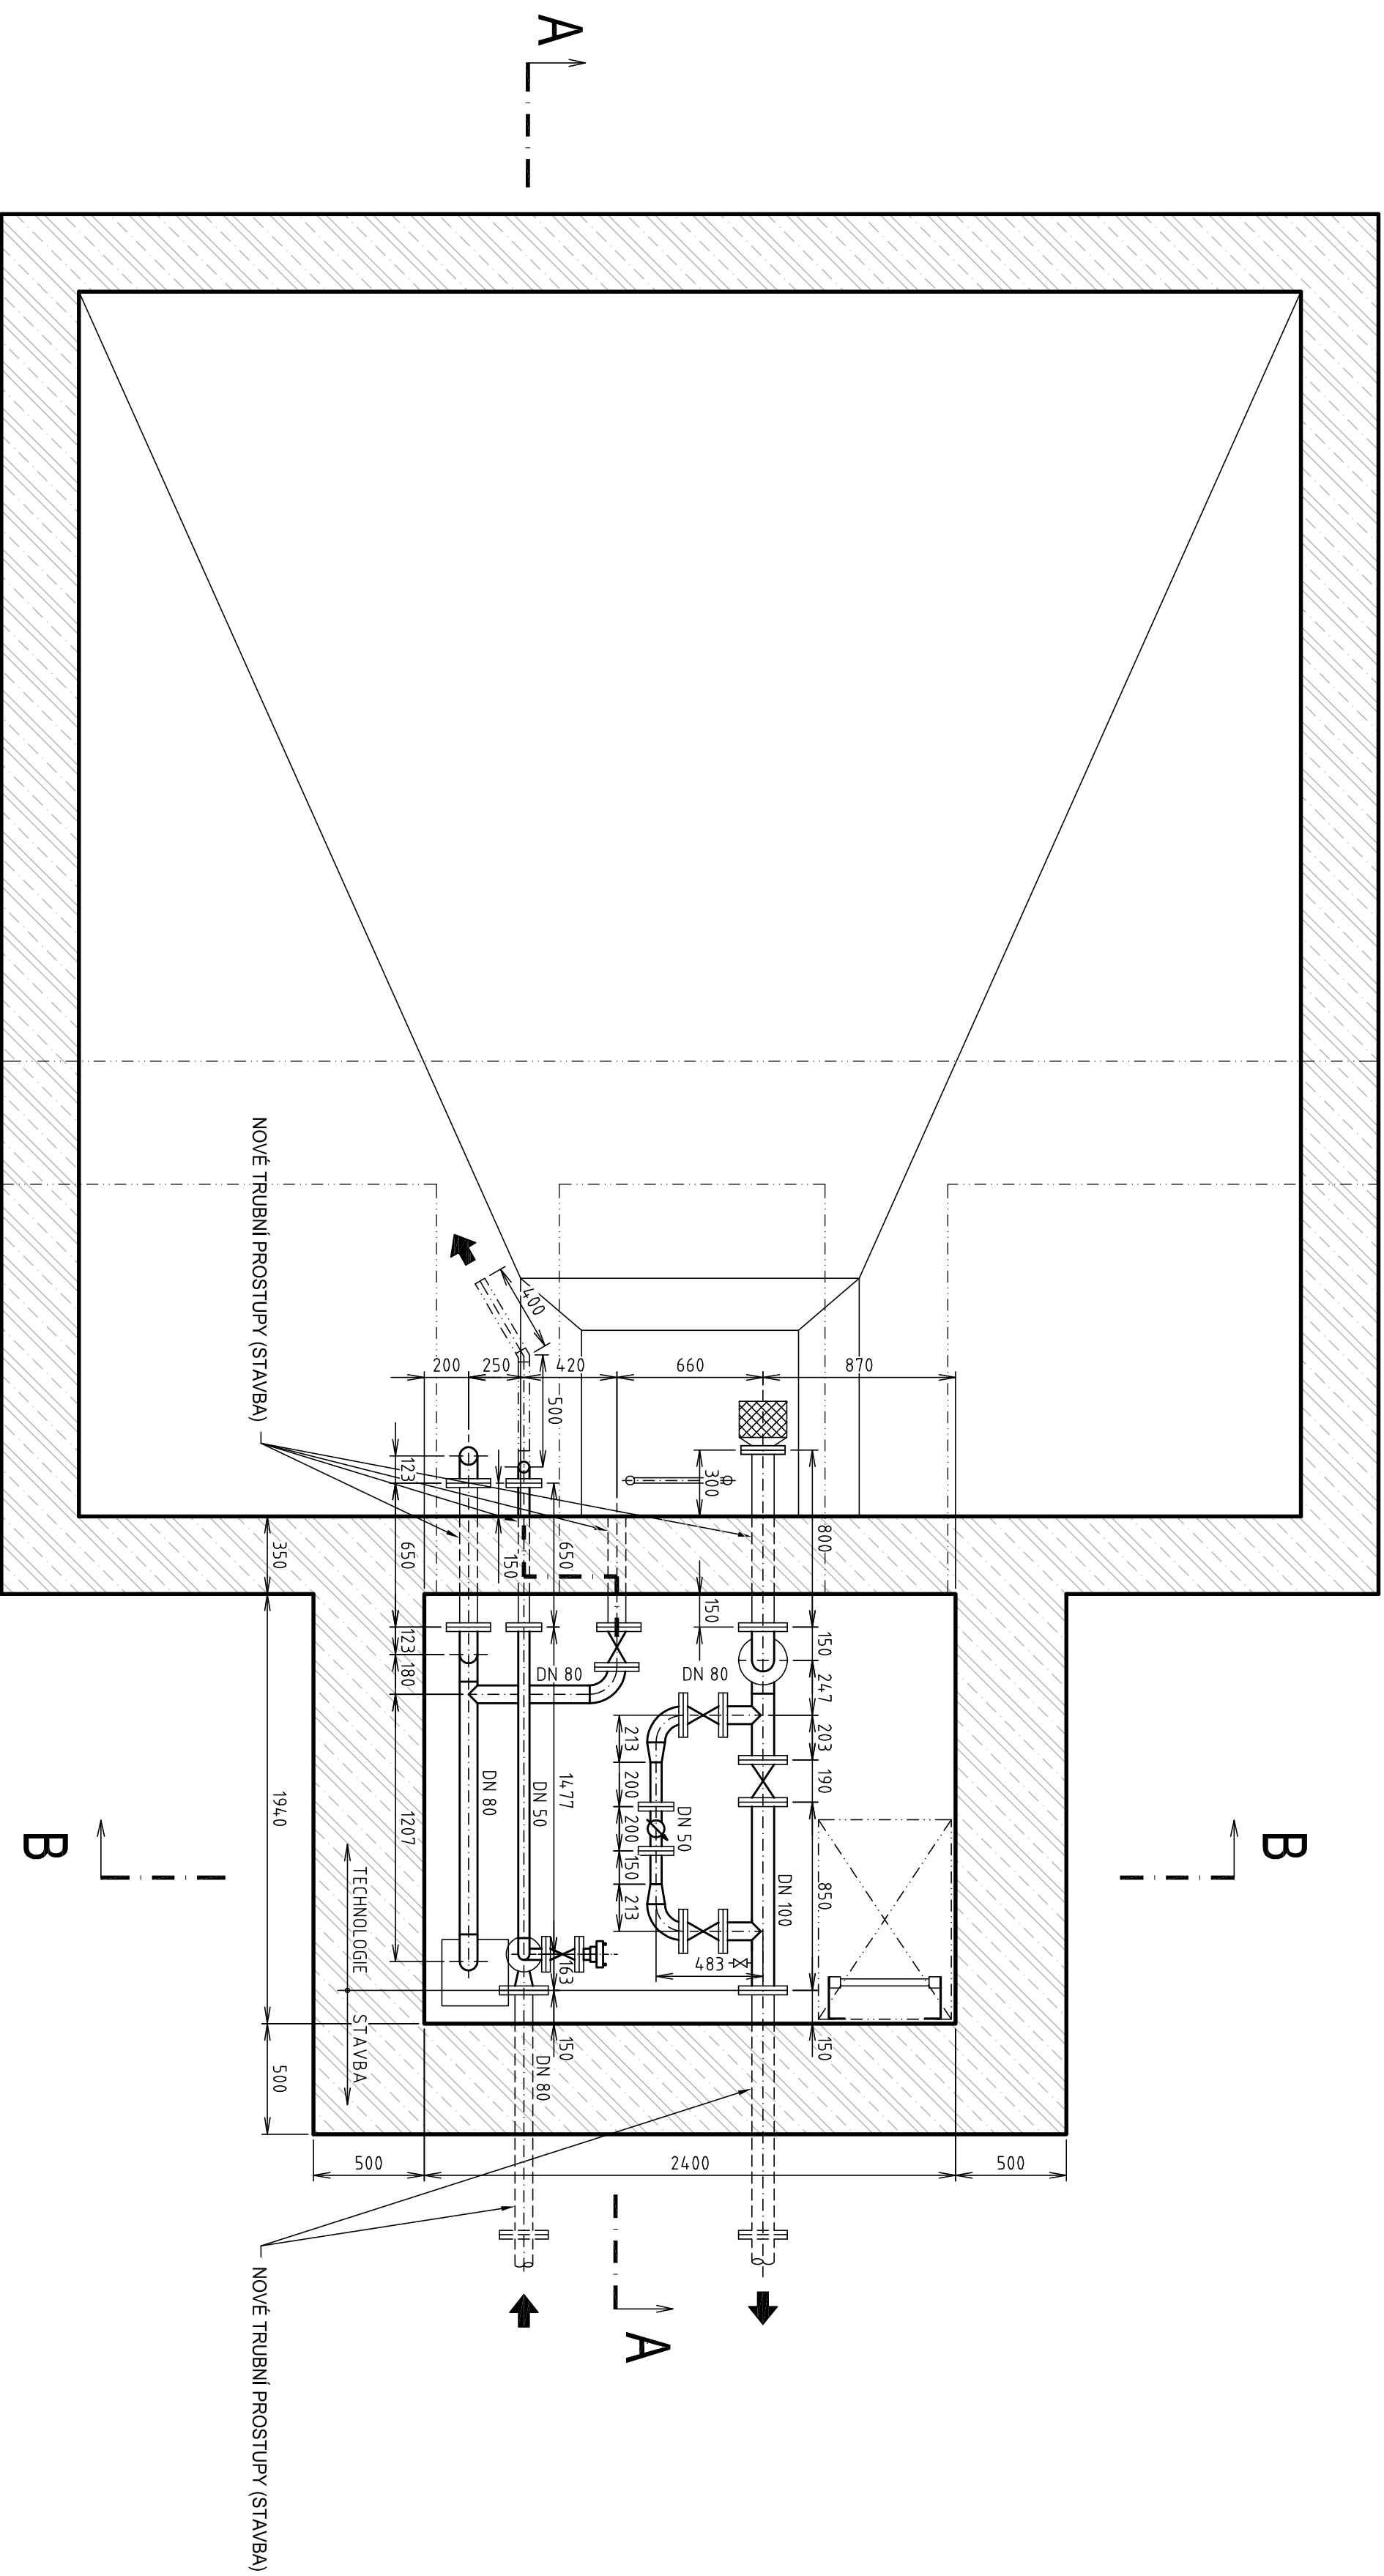

$\pm 0,000 = 323,76 \text{ m n.m. Bpv}$

	
VODOHOSPODÁŘSKÉ INŽENÝRSKÉ SLUŽBY a.s.	
KŘIŽOVÁ 47, 150 00 PRAHA 5	
Vypracoval: V. Klouzal	
Projektant: V. Klouzal	
Ved. atelieru: Ing. M. Bátor	
Hlavní inž. projektu: Ing. P. Hofmann	
Datum: 02/2016	
Stupeň: DSP/DPS	
Fornoff: 10 A4	
Zak.číslo: V1S - 3/14-035	
Měřtko: 1:25	
Číslo priority: D.5.2	
Investor: Vodovody a kanalizace Mladá Boleslav, a.s., Čechova 1151, 293 22 Ml. Boleslav	
PŮDORYSNÝ ŘEZ 1-1	