


BENÁTKY NAD JIZEROU, OBNOVA VODOVODU A KANALIZACE
SO 02 OBNOVA VODOVODNÍHO ŘADU LT DN100

VODOVODNÍ ŘAD - LITINOVÁ TROUBA HRDLOVÁ DN100 CLASS100 PN16 DL. 256,60m

- PŘEPOJENÍ DOMOVNÍCH PŘÍPOJEK 3 ks
HDPE100 RC d63 SDR11 1ks - 2,00m
HDPE100 RC d50 SDR11 1ks - 2,43m
HDPE100 RC d32 SDR11 1ks - 2,00m

KANALIZAČNÍ PŘÍPOJKA - KAMENINOVÁ TROUBA HRDLOVÁ DN200 TŘ.160 DL. 4,41m

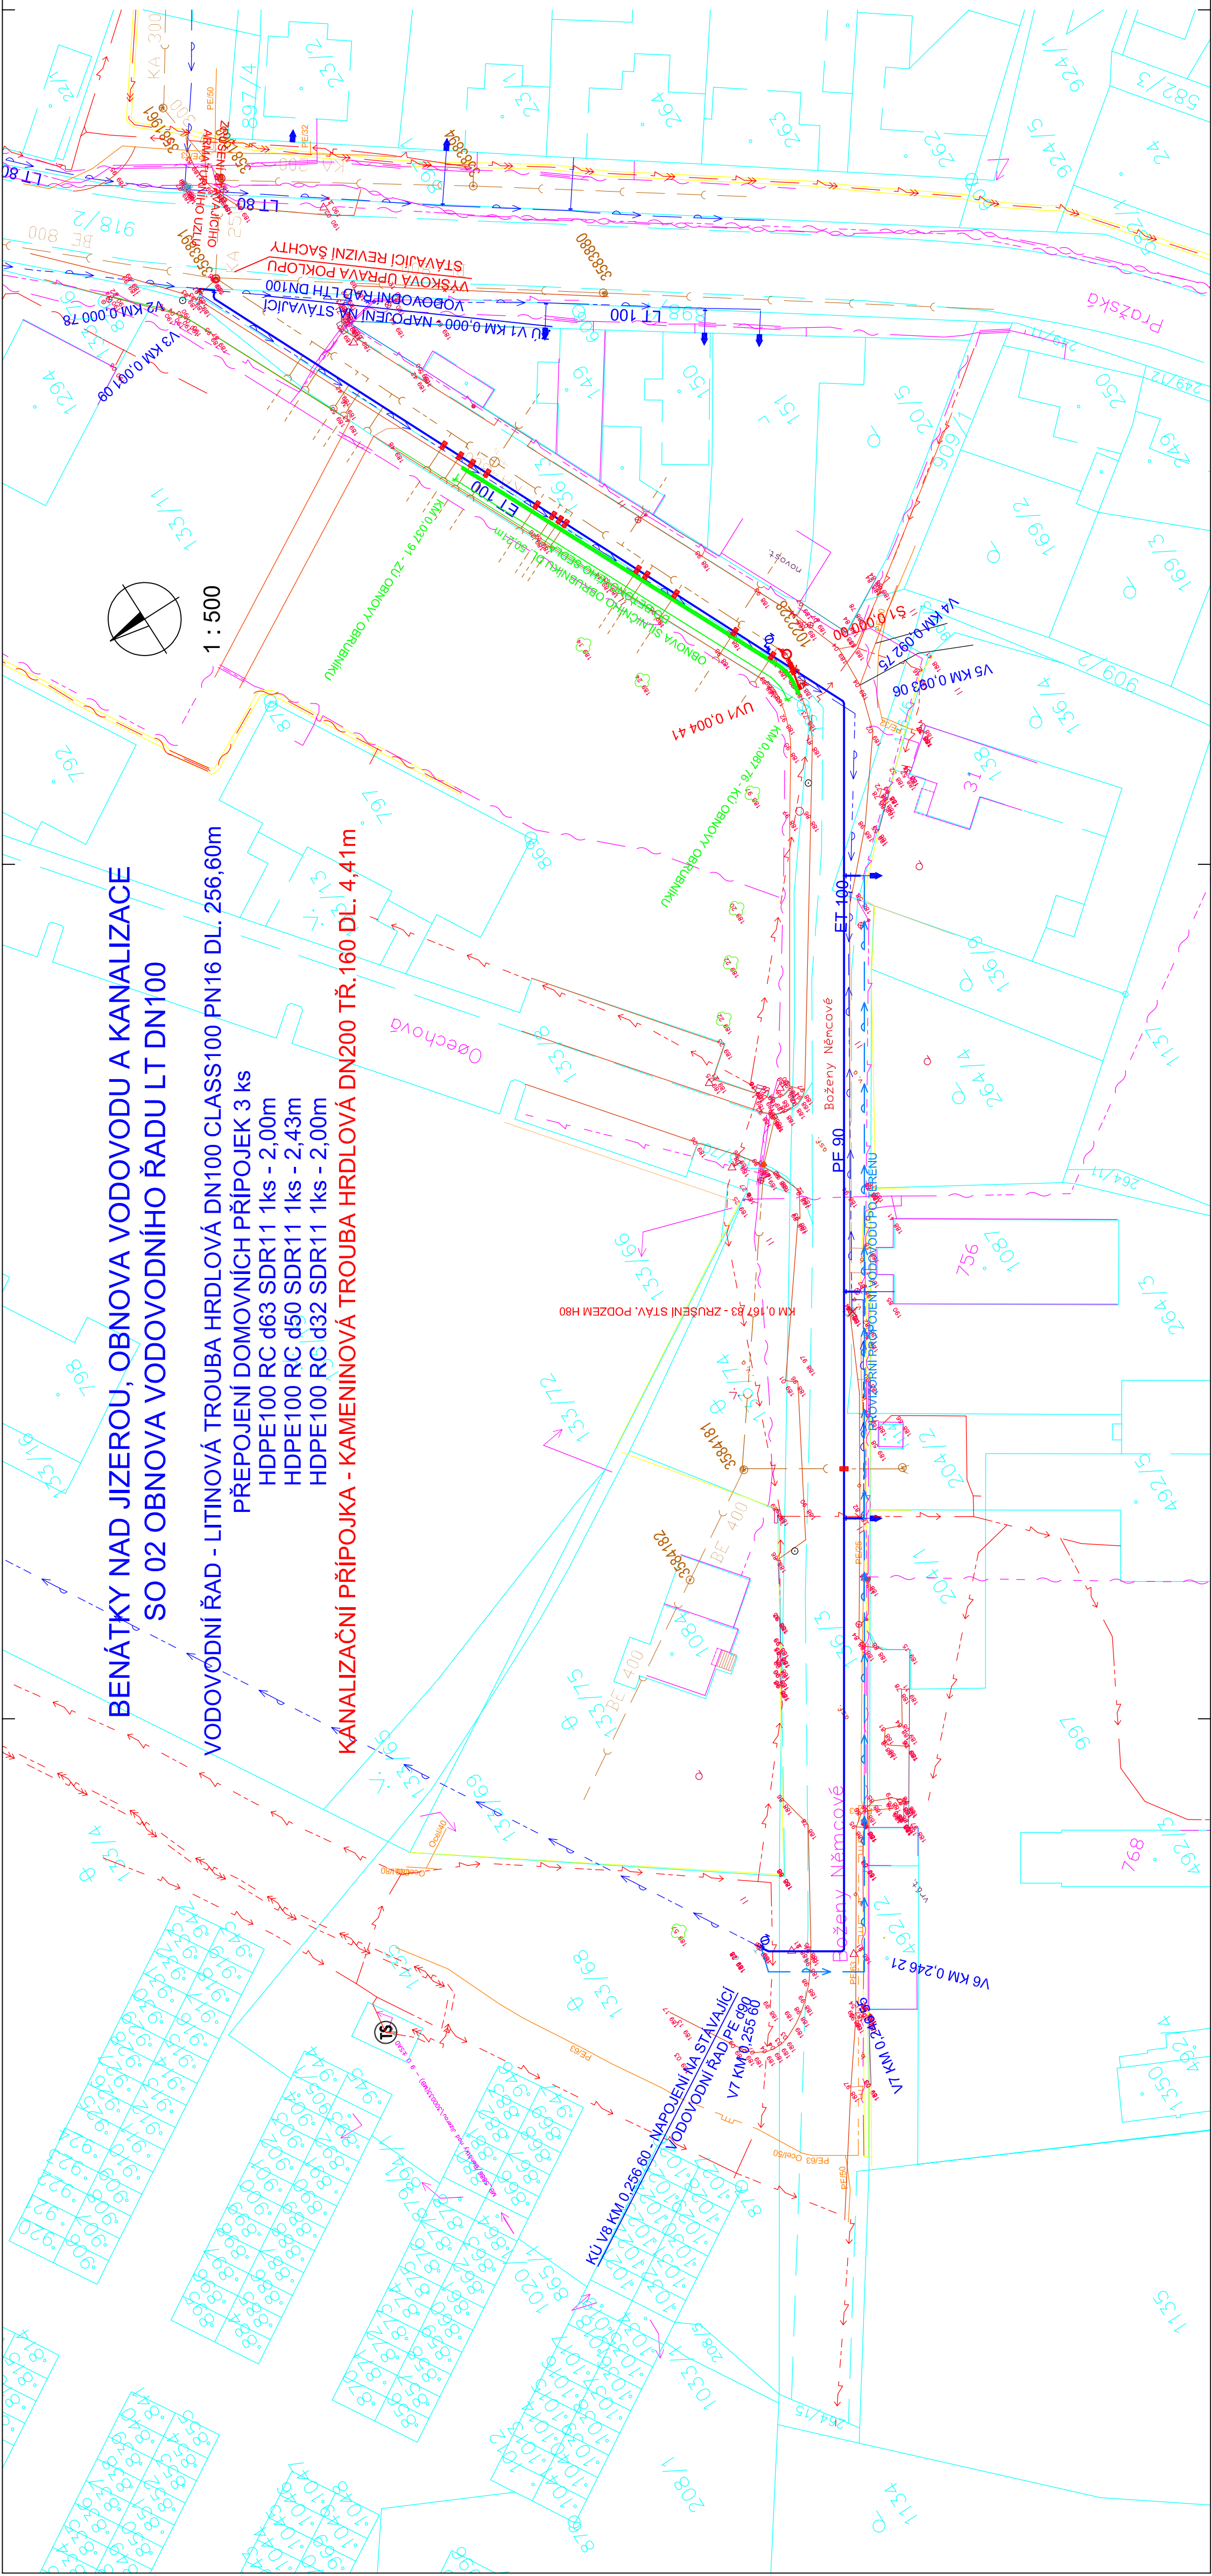

LEGENDA:

- PROJEKTOVANÝ VODOVOD
- PROJEKTOVANÁ KANALIZACE
- STÁVAJÍCÍ VODOVOD - ZAMĚŘENO
- STÁVAJÍCÍ VODOVOD - NEZAMĚŘENO
- STÁVAJÍCÍ KANALIZACE - ZAMĚŘENO
- STÁVAJÍCÍ KANALIZACE - NEZAMĚŘENO
- EL. KABEL NN - ZAMĚŘENO
- EL. KABEL NN - NEZAMĚŘENO
- EL. KABEL VN - ZAMĚŘENO
- EL. KABEL VN - NEZAMĚŘENO
- VRCHNÍ VEDENÍ NN
- SDĚLOVACÍ KABEL CETIN - ZAMĚŘENO
- SDĚLOVACÍ KABEL CETIN - NEZAMĚŘENO
- EL. KABEL NN VE SPRÁVĚ CETIN
- VRCHNÍ SDĚLOVACÍ VEDENÍ CETIN
- PLYNOVOD STŘEDOTLAK
- VZDUŠNÝ MW SPOJ VODAFONE
- SDĚLOVACÍ KABEL FIBERNET
- EL. KABEL VO

POZNÁMKA:
ZÁKRES INŽENÝRSKÝCH SÍTÍ V TÉTO SITUACI JE POUZE ORIENTAČNÍ. PŘI PROVÁDĚNÍ JAKÝCHKOLI ZEMNÍCH PRACÍ JE NUTNO RESPEKTOVAT A NEPOŠKODIT STÁVAJÍCÍ A NOVÉ I.S. PŘED ZAPOČETÍM PRACÍ MUSÍ BYT SÍTĚ VYTÝČENY JEJICH SPRÁVCI. V BLÍZKOSTI I.S. PROVÁDĚT VÝKOP RUČNĚ BEZ POUŽITÍ MECHANIZACE.

SO 02 - OBNOVA VODOVODNÍHO ŘADU LT DN100			
Výškový systém : Bpv.			
Souřadnicový systém: S-JTSK			
Zodp. projektant:	Vypracoval:	GEVOS	
Ing. M. Ulbrich	Z. Zobal	DIVOKÁ 748/9 466 01 JABLONEC NAD NISOU tel. 602 554 458	
Obec: Benátky nad Jizerou	KÚ: Staré Benátky		
Objednatel: VaK Mladá Boleslav, a.s., Čechova 1151, 293 22 Mladá Boleslav	Datum:	I. 2019	
BENÁTKY NAD JIZEROU OBNOVA VODOVODU A KANALIZACE		Č. zakázky:	1828
		Číslo kopie:	
		DPS	
KOORDINAČNÍ SITUAČNÍ VÝKRES SO 02		Měřítko:	Č. přílohy:
		1 : 500	C.3