ULOŽENÍ POTRUBÍ
1 : 20

ULOŽENÍ LITINOVÉ TROUBY HRDLOVÉ DN80 CLASS100 PN16 V ASFALTOVÉ VOZOVCE KSÚS

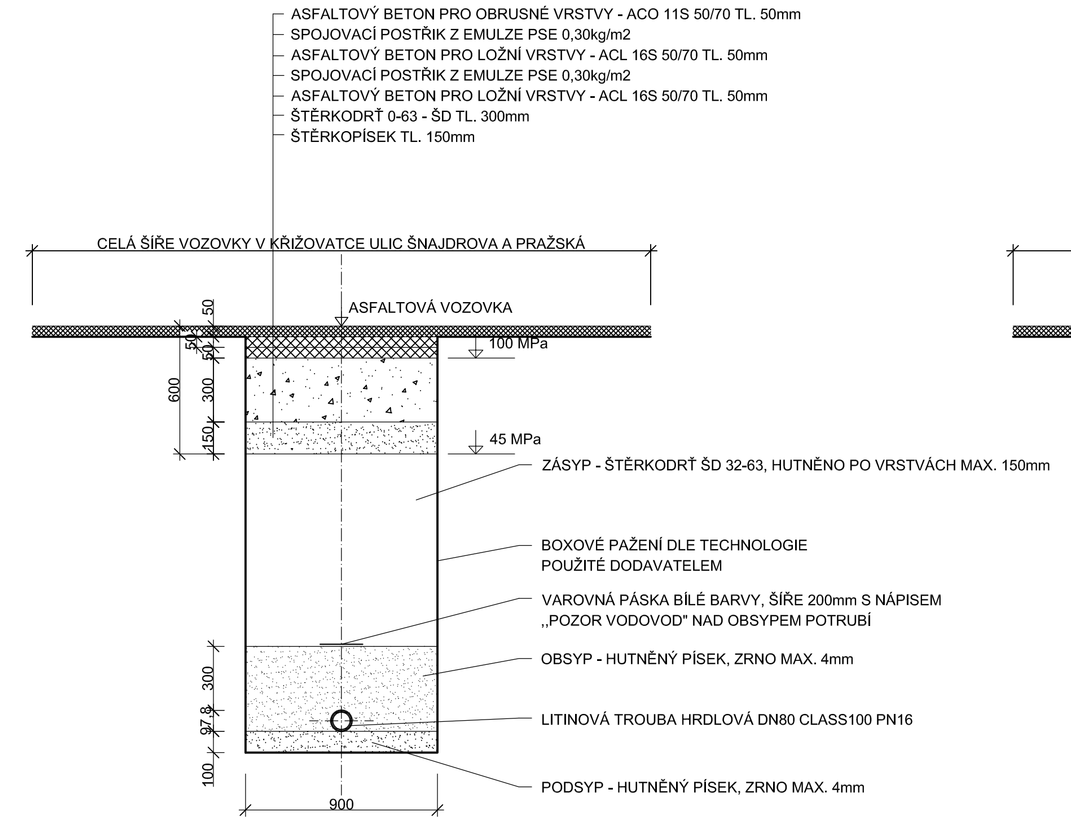

ULOŽENÍ LITINOVÉ TROUBY HRDLOVÉ DN80 CLASS100 PN16
ULOŽENÍ LITINOVÉ TROUBY HRDLOVÉ DN150 CLASS100 PN16 V ASFALTOVÉ VOZOVCE

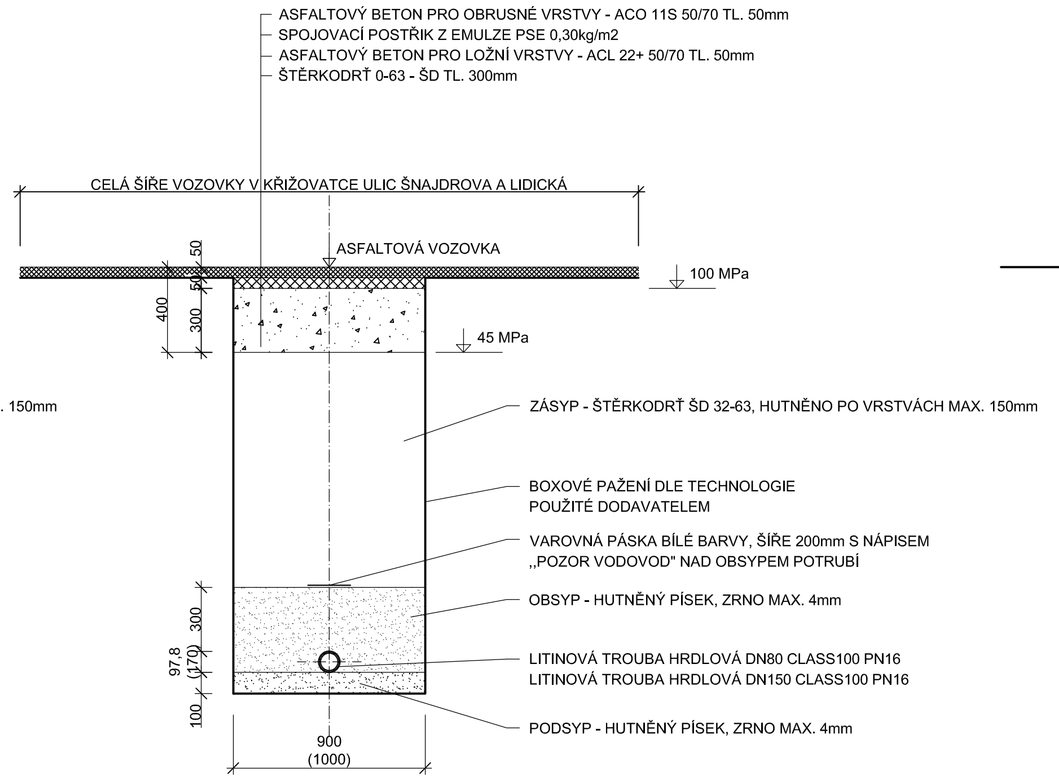

ULOŽENÍ LITINOVÉ TROUBY HRDLOVÉ DN80 CLASS100 PN16 V ASFALTOVÉ VOZOVCE

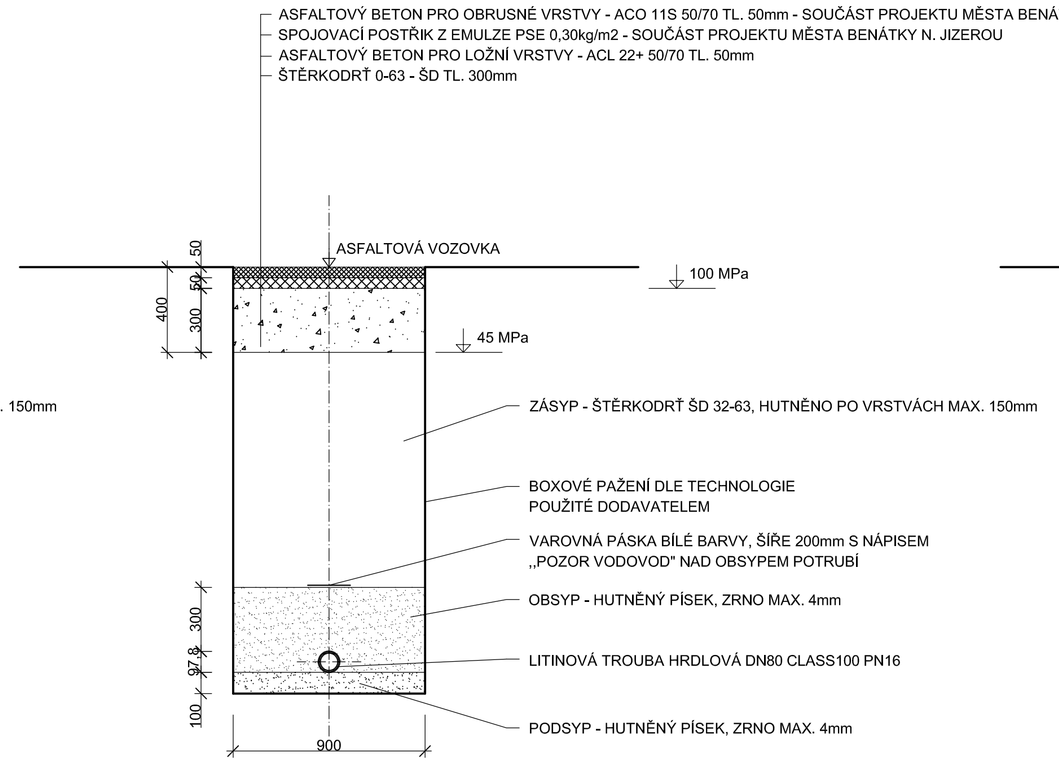

ULOŽENÍ HDPE100 RC TROUBY d32 SDR11 V ASFALTOVÉ VOZOVCE

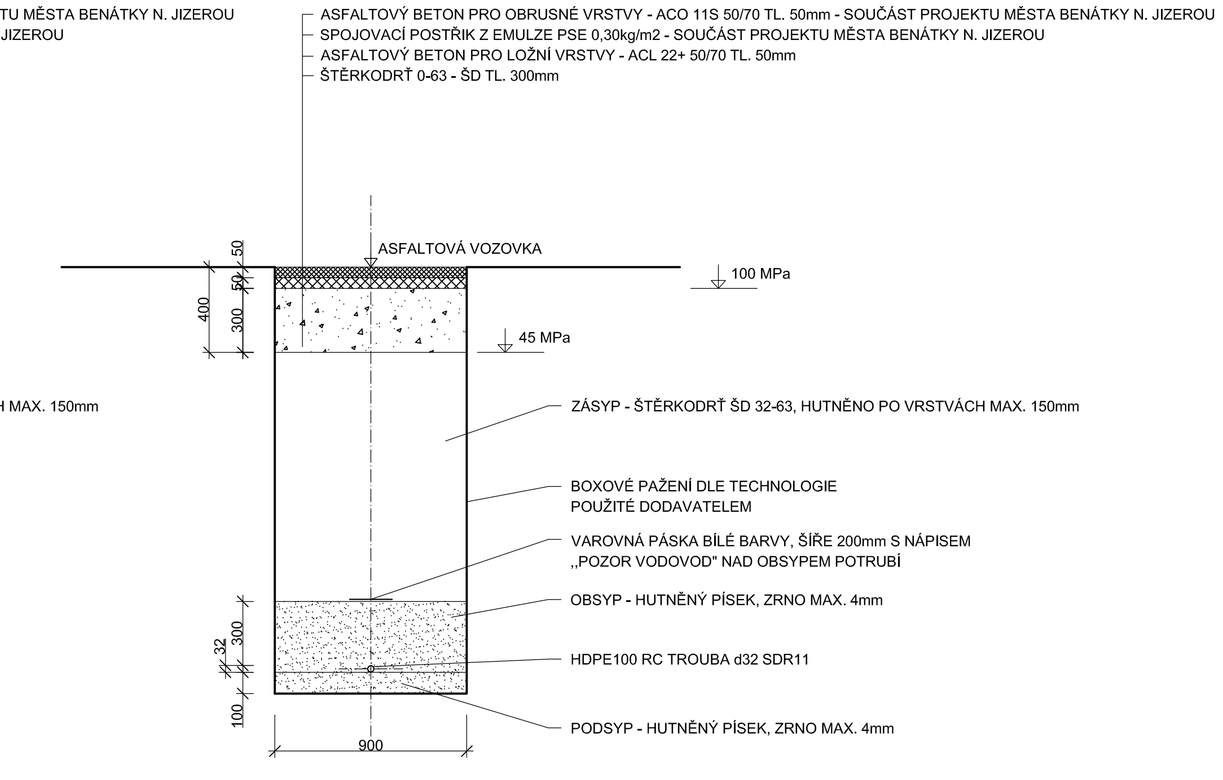

ULOŽENÍ KAMENINOVÉ TROUBY DN300 TŘ.160 V ASFALTOVÉ VOZOVCE KSÚS

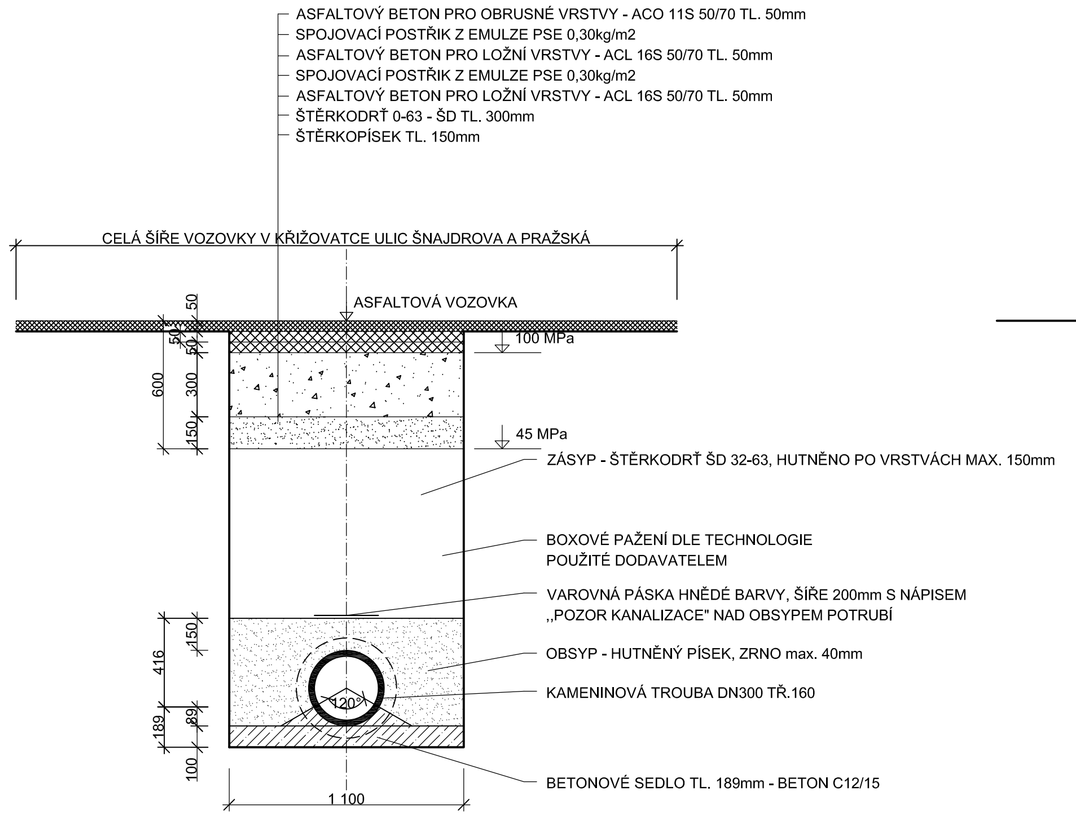

ULOŽENÍ KAMENINOVÉ TROUBY DN300 TŘ.160 V ASFALTOVÉ VOZOVCE

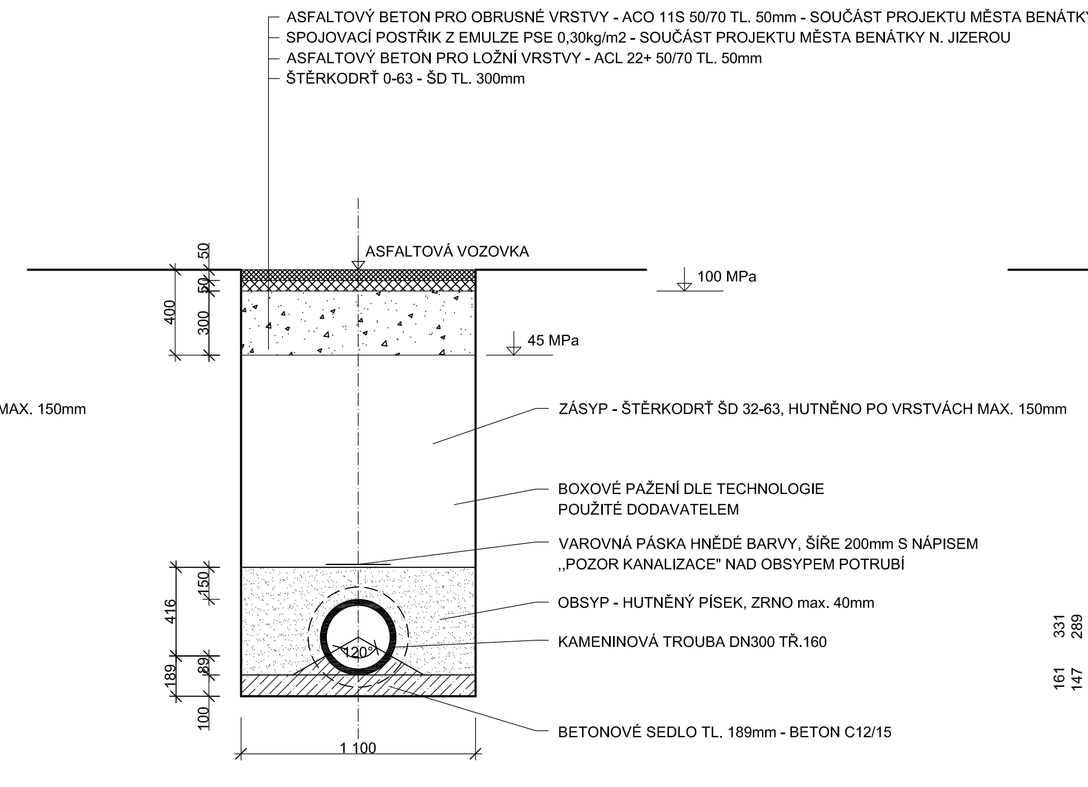

ULOŽENÍ KAMENINOVÉ TROUBY DN200 TŘ.160 (DN150 TŘ.34, DN125 TŘ.34, DN100 TŘ.34) V ASFALTOVÉ VOZOVCE

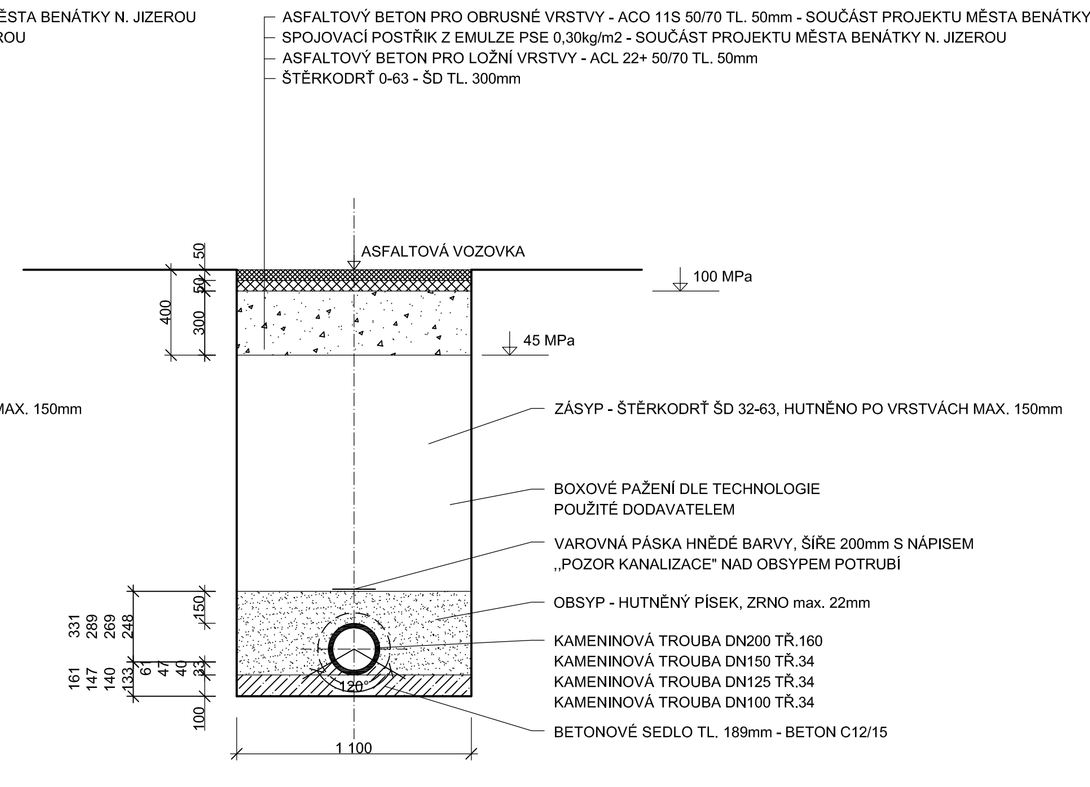

POZNÁMKA:
OBNOVA OBRUSNÉ VRSTVY A SPOJOVACÍHO POSTŘIKU NAD VÝKOPOVOU RÝHOU A JÁMOU V ULICI ŠNAJDROVA SOUČÁSTÍ PROJEKTU MĚSTA BENÁTKY NAD JIZEROU.
OBNOVA OBRUSNÉ VRSTVY A SPOJOVACÍHO POSTŘIKU V KŘIŽOVATCE ULIC ŠNAJDROVA A LIDICKÁ A ŠNAJDROVA A PRAŽSKÁ SOUČÁSTÍ PROJEKTU OBNOVY VODOVODNÍHO ŘADU.

SO 03.1 - OBNOVA VODOVODNÍHO ŘADU LT DN80
SO 03.2 - OBNOVA KANALIZAČNÍ STOKY KT DN300

Zodp. projektant:	Vypracoval:	GEVOS
Ing. M. Ulbrych	Z. Zobal	DVOŘÁKOVA 748/9, 466 01 JABLONEC NAD NISOU, tel. 602 594 455
Obec: Benátky nad Jizerou	KÚ: Nové Benátky, Staré Benátky	
Objednatel: VaK Mladá Boleslav, a.s., Čechova 1151, 293 22 Mladá Boleslav	Datum:	I. 2019
BENÁTKY NAD JIZEROU OBNOVA VODOVODU A KANALIZACE	Č. zakázky:	1828
	Číslo kopie:	
	DPS	
ULOŽENÍ POTRUBÍ	Měřítko: 1 : 20	Č. přílohy: D.3.6