

ÚZEMÍ  
POVRCH ÚZEMÍ  
PARCELNÍ ČÍSLO  
ULICE

1		Staré Benátky	
918/2		871/13	Asfaltová vozovka
Pražská ul.		Snajdrova ul.	
		94/13	
		Lidická ul.	

Podélný profil vodovodu

MĚŘÍTKO 1:200 / 1:100


HLOUBKA VÝKOPU

KÓTA DNA POTRUBÍ

KÓTA TERÉNU

STANIČNÍ [km],[m]

SKLON [promile] - DÉLKA [m]  
DN [mm] - MATERIÁL - DÉLKA [m]

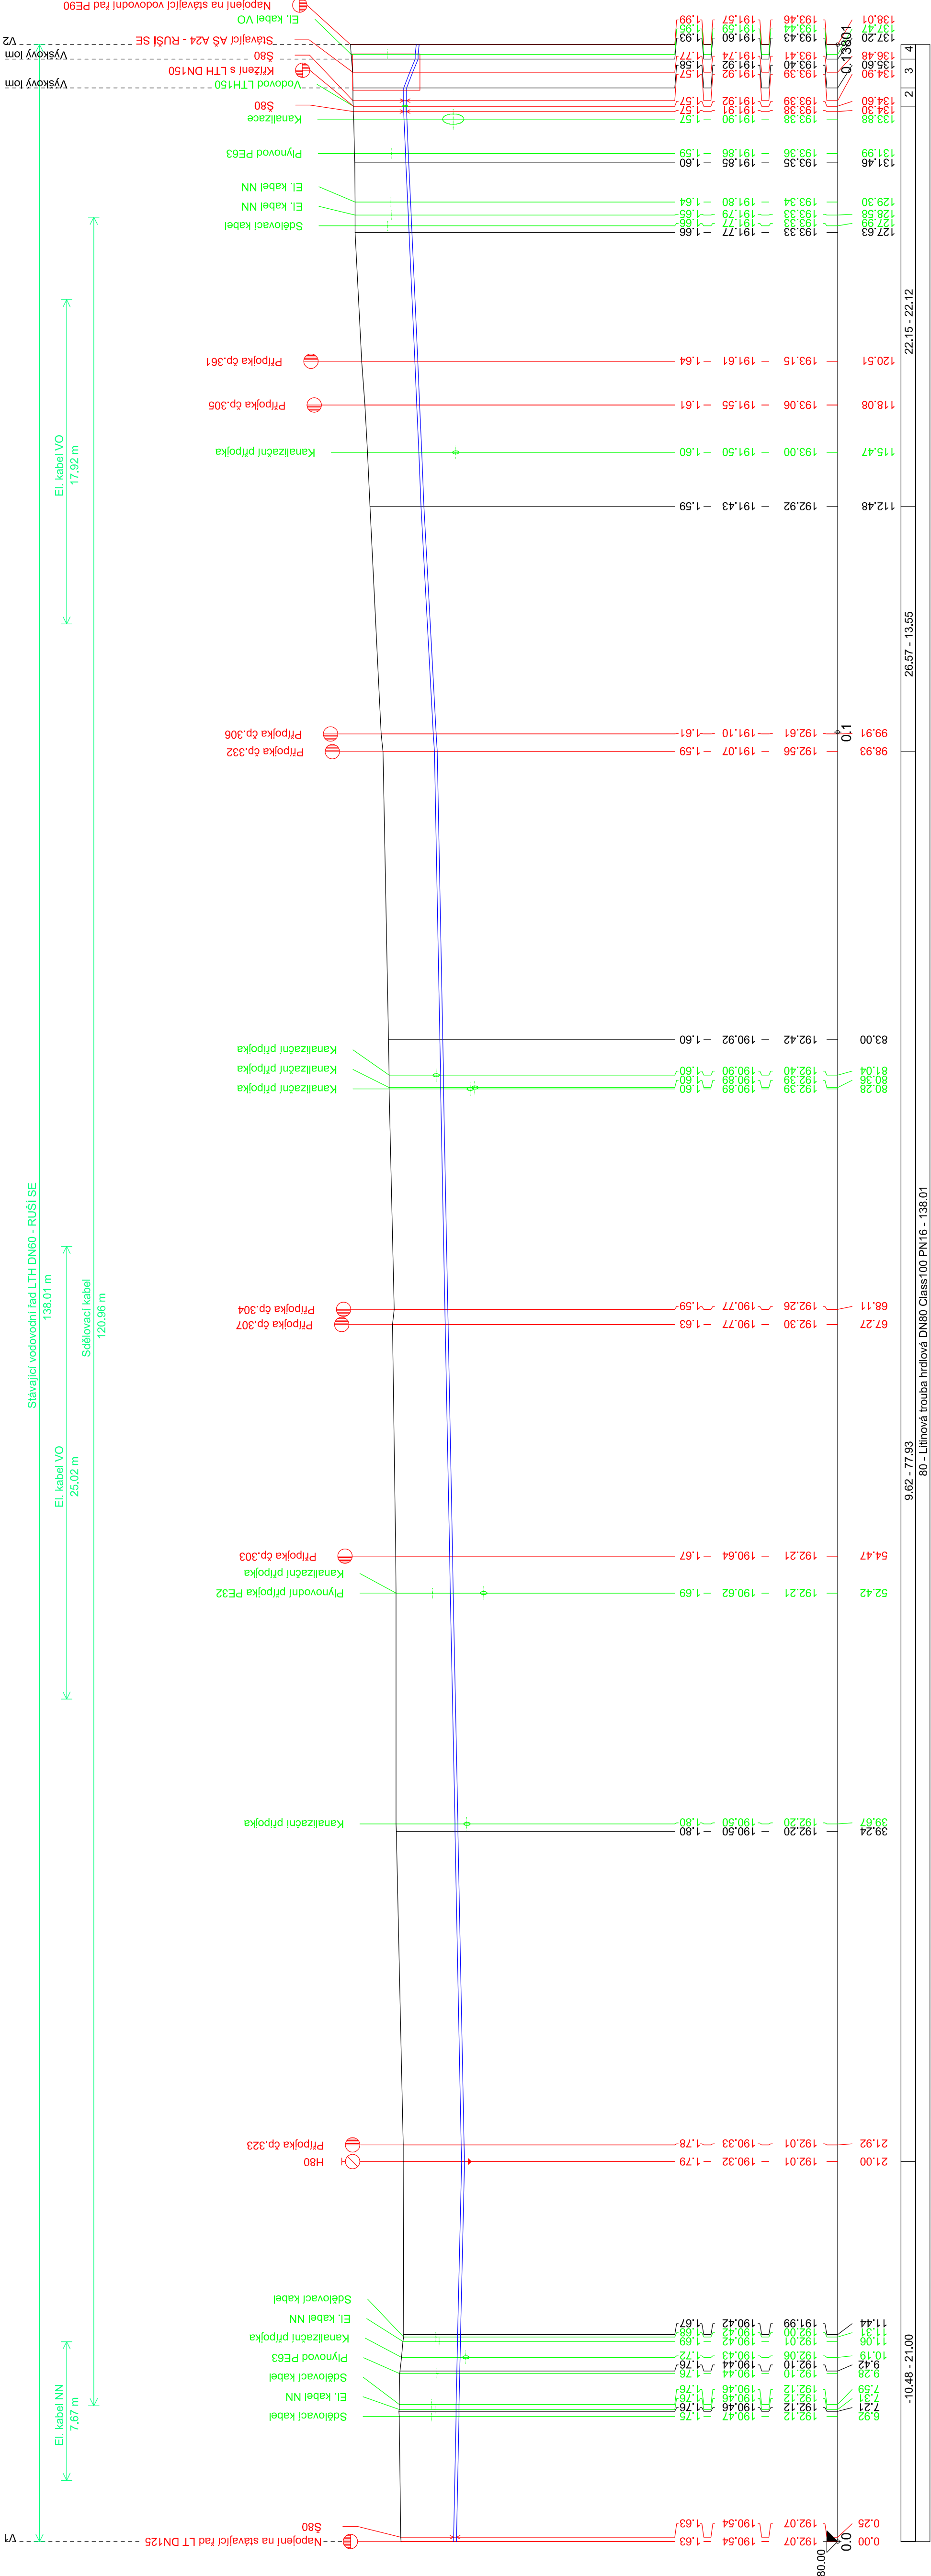

# SO 03.1 - OBNOVA VODOVODNÍHO ŘADU LT DN80

Výškový systém : Bpv.		Výškový systém : Bpv.	
Zodp. projektant:	Ing. M. Ulbrých	Vypracoval:	Z. Zobal
Obec: Benátky nad Jizerou	KÚ: Nové Benátky	Datum:	I. 2019
Objednatel: VaK Mladá Boleslav, a.s., Čechova 1151, 293 22 Mladá Boleslav		Č. zakázky: 1828	
BENÁTKY NAD JIZEROU		Číslo kopie: DPS	
OBNOVA VODOVODU A KANALIZACE		Měřítko: Č. přílohy: 1 : 200 / 100 D.3.4	
PODÉLNÝ PROFIL VODOVODNÍHO ŘADU			

LEGENDA:  
1) Obnova vozovky KSÚS  
2) Obnova vozovky KSÚS  
3) Obnova vozovky KSÚS  
4) Obnova vozovky KSÚS