


BENÁTKY NAD JIZEROU, OBNOVA VODOVODU A KANALIZACE
SO 03.1 OBNOVA VODOVODNÍHO ŘÁDU LT DN80

VODOVODNÍ ŘÁD - LITINOVÁ TROUBA HRDLOVÁ DN80 CLASS100 PN16 DL. 138,01m
PROPOJENÍ VODOVODNÍHO ŘÁDU - LITINOVÁ TROUBA HRDLOVÁ DN150 CLASS100 PN16 DL. 7,12m
PŘEPOJENÍ DOMOVNÍCH PŘÍPOJEK - HDPE100 RC d32 SDR11 8ks - 8,00m

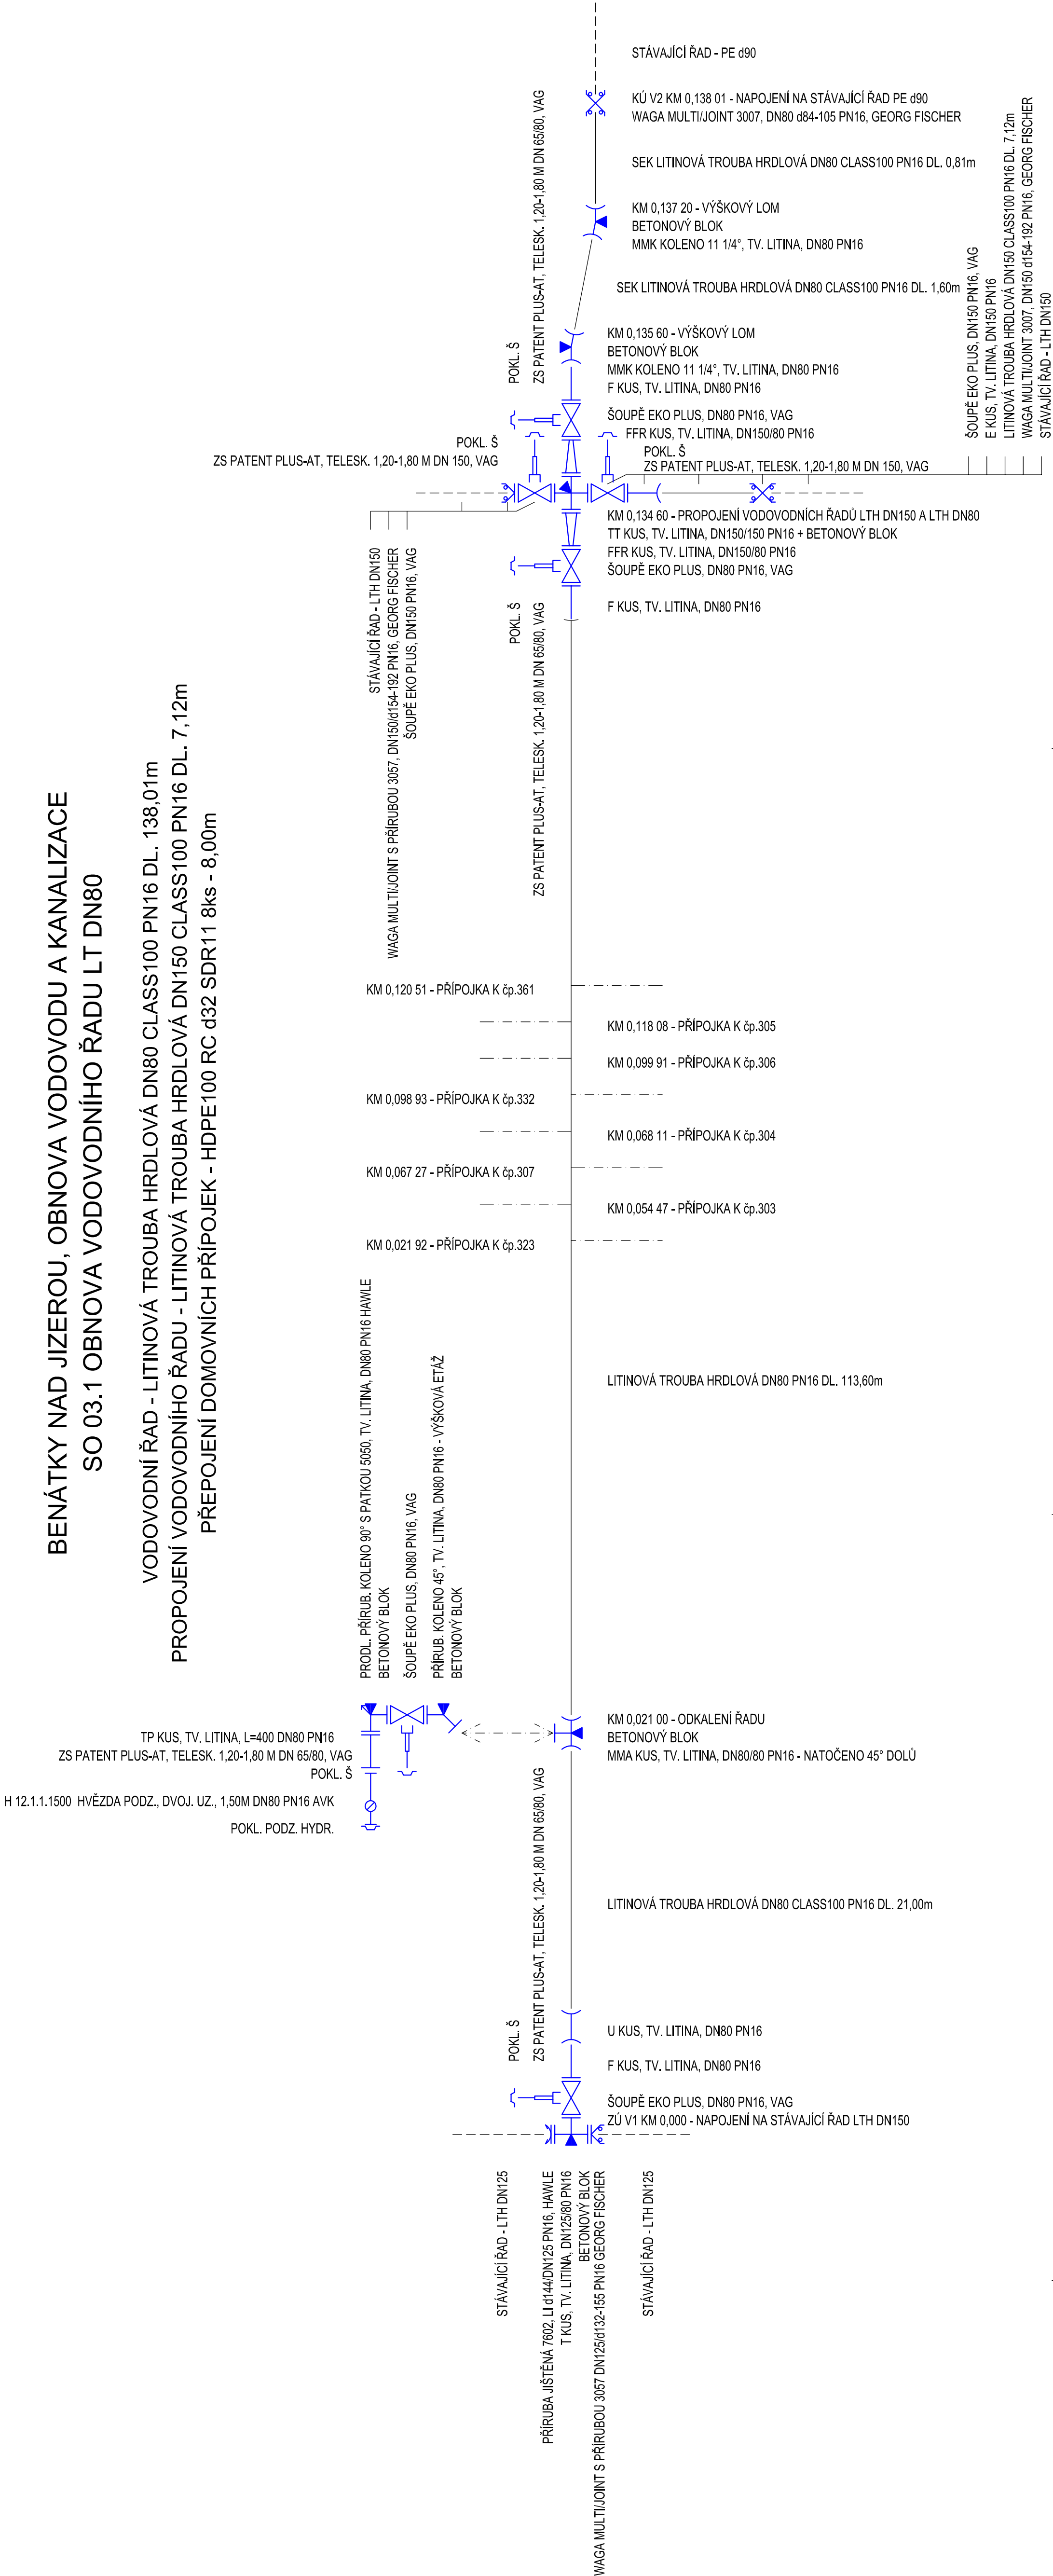

POZNÁMKA:
VŠEKERÉ POUŽITÉ TROUBY, TVAROVKY A ARMATURY MUSÍ ODPOVÍDAT TECHNICKÝM
PODMÍNKÁM SPOLEČNOSTI VODOVODY A KANALIZACE MLADÁ BOLESLAV, a.s.

SO 03.1 - OBNOVA VODOVODNÍHO ŘÁDU LT DN80

Zodp. projektant:	Vypracoval:	GEVOS
Ing. M. Ulbrých	Z. Zöbal	DVOŘSKÁ 748/9 466 01 JABLONEC NAD NISOU tel. 502 354 438
Obec: Benátky nad Jizerou	KÚ: Nové Benátky	
Objednatel: VaK Mladá Boleslav, a.s., Čechova 1151, 293 22 Mladá Boleslav	Datum:	I. 2019
BENÁTKY NAD JIZEROU OBNOVA VODOVODU A KANALIZACE		Č. zakázky: 1828
		Číslo kopie: DPS
KLADEČSKÉ SCHÉMA ŘÁDU		Č. přílohy: D.3.7