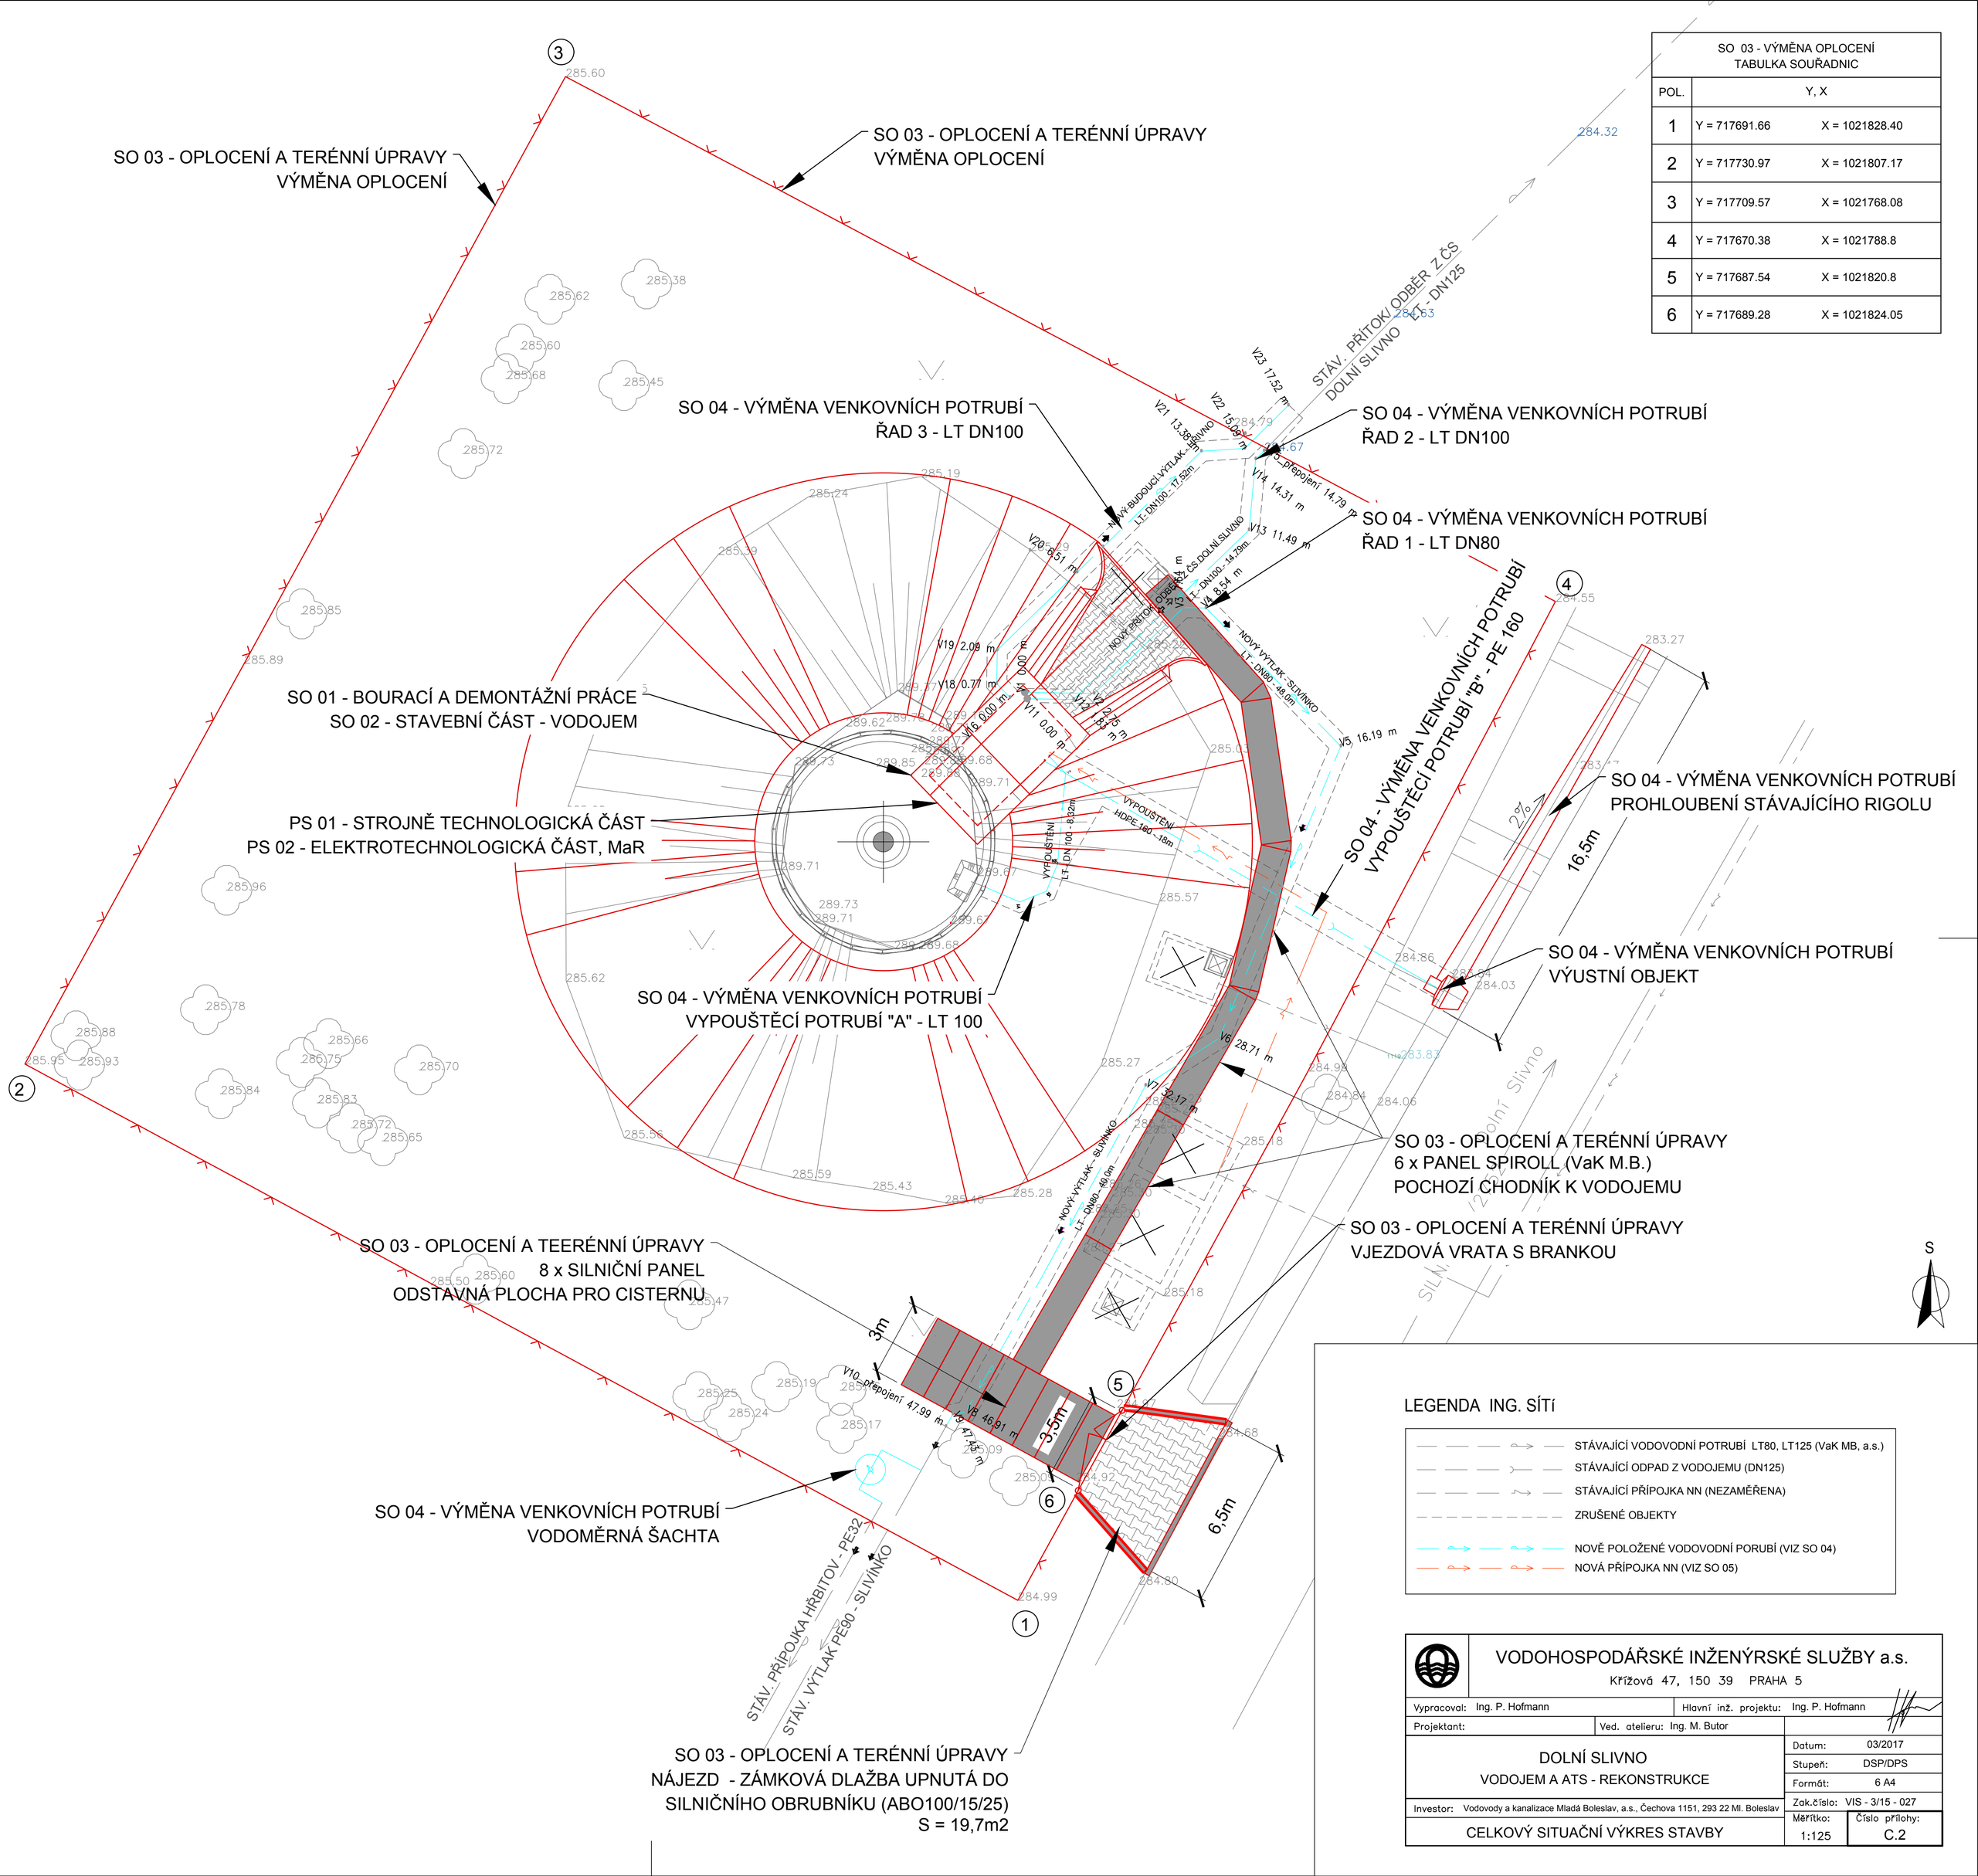

SO 03 - VÝMĚNA OPLOCENÍ TABULKA SOUŘADNIC		
POL.	Y, X	
1	Y = 717691.66	X = 1021828.40
2	Y = 717730.97	X = 1021807.17
3	Y = 717709.57	X = 1021768.08
4	Y = 717670.38	X = 1021788.8
5	Y = 717687.54	X = 1021820.8
6	Y = 717689.28	X = 1021824.05

LEGENDA ING. SÍTÍ

- STÁVAJÍCÍ VODOVODNÍ POTRUBÍ LT80, LT125 (VaK MB, a.s.)
- STÁVAJÍCÍ ODPAD Z VODOJEMU (DN125)
- STÁVAJÍCÍ PŘÍPOJKA NN (NEZAMĚŘENA)
- ZRUŠENÉ OBJEKTY
- NOVĚ POLOŽENÉ VODOVODNÍ PORUBÍ (VIZ SO 04)
- NOVÁ PŘÍPOJKA NN (VIZ SO 05)

VODOHOSPODÁŘSKÉ INŽENÝRSKÉ SLUŽBY a.s.
Křížová 47, 150 39 PRAHA 5

Vypracoval: Ing. P. Hofmann		Hlavní inž. projektu: Ing. P. Hofmann	
Projektant:	Ved. atelieru: Ing. M. Butor		
DOLNÍ SLIVNO VODOJEM A ATS - REKONSTRUKCE		Datum:	03/2017
		Stupeň:	DSP/DPS
		Formát:	6 A4
Investor: Vodovody a kanalizace Mladá Boleslav, a.s., Čechova 1151, 293 22 Ml. Boleslav		Zak.číslo:	VIS - 3/15 - 027
CELKOVÝ SITUAČNÍ VÝKRES STAVBY		Měřítko: 1:125	Číslo přílohy: C.2