


SITUACE  
M 1:1000

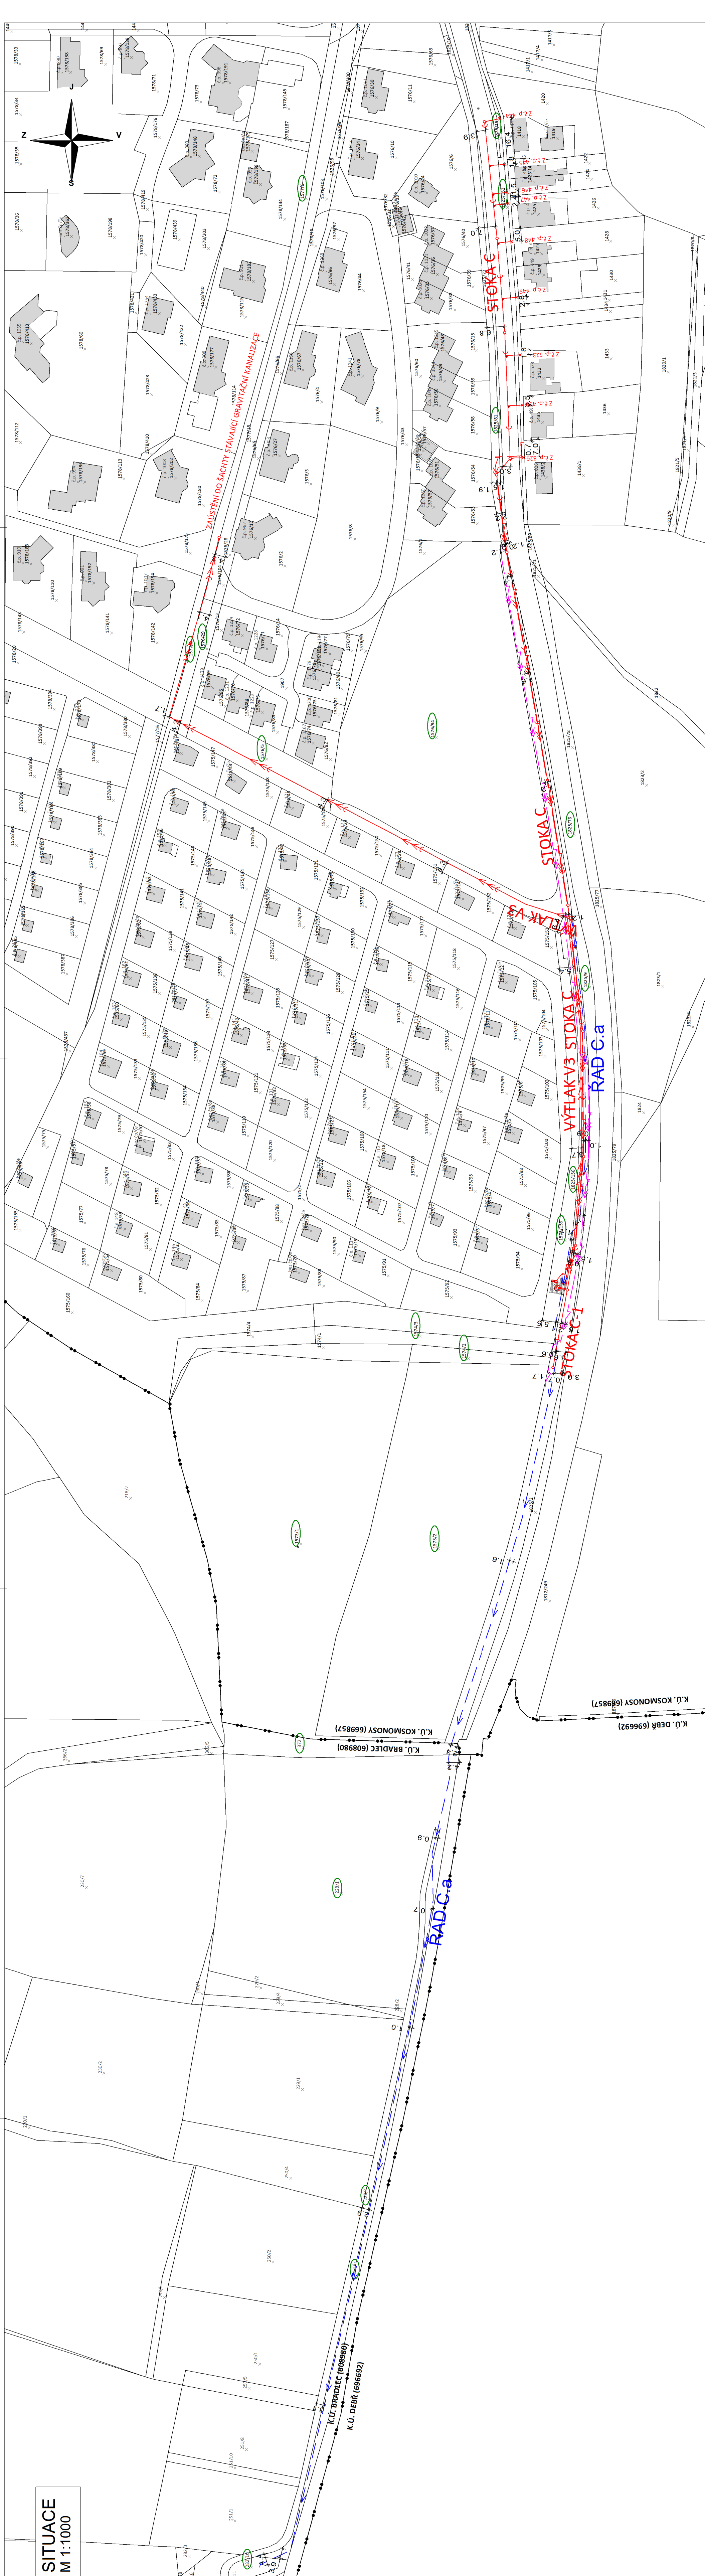

LEGENDA

- HRANICE KN
- NÁVRH GRAVITAČNÍ KANALIZACE
- NÁVRH KANALIZAČNÍHO VÝTLAKU
- NÁVRH VODOVOD
- ELEKTROPŘÍPOJKA
- NÁVRŽENÁ PŘELOŽKA PODZEMNÍHO VEDENÍ VN
- NEMOVITOSTI DLE KN
- SÁCHTA - NÁVRH
- NAVŘZENÉ PŘÍPOJKY
- AREÁL ČS
- DOTČENÉ POZEMKY

POZNÁMKA:  
ZÁKRES VEDENÍ INŽENÝRSKÝCH SÍTÍ JE INFORMATIVNÍ. PŘED ZAHÁJENÍM STAVEBNÍCH PRACÍ MUSÍ BYT PROVEDENO JEJICH VYTÝČENÍ.  
DOKUMENTACE LZE UŽÍVAT POUZE VE SMYSLU PŘÍSLUŠNÉ SMLOUVY O DÍLO. VÝKRES ČÍLEHO ČÁSTI MŮŽE BYT KOPÍROVÁN NEBO JINÝM ZPŮSOBEM ROZŠÍŘOVÁN  
POUZE PO PŘEDCHOZÍM SOHLASU AUTORA DOKUMENTACE. © SINDLAR s.r.o.

Ing. Roman Barta	Ing. Tomáš Konečný	Ing. Jiří Kaplan	Ing. Miloslav Sindlar
VEDOUČÍ PROJEKTU	VYPRACOVAL	KONTROLOVAL	AUTORIZACE
Ing. Karel Štěpánek	Ing. Tomáš Konečný	Ing. Jiří Kaplan	Ing. Miloslav Sindlar
KRAJ: Středočeský	Kosmonosy (669857), Bratolec (608980)	STAVEBNÍ ÚŘAD: MM Mladá Boleslav	FORMÁT: 6 x A4
KATASTRÁLNÍ ÚZEMÍ: Kosmonosy (669857), Bratolec (608980)	DATUM: říjen 2017		
INVESTOR: Město Kosmonosy, Drábská 223, 293 06 Kosmonosy			
Miroslav Stojánek, Přestavická 554, Mnichovo Hradiště			
Vodovody a kanalizace Mladá Boleslav a.s., Čechova 1151, 293 22 Mladá Boleslav			
VÝSTAVBA kanalizace Kosmonosy západ			
SOUŘADNÝ / VÝŠKOVÝ SYSTÉM: S-JTSK/Bpv			
INTERVAL VSTĚVNÍK: 1:1000			
ČÍSLO KOPIE: 1:1000			
Č. VÝKRESU: C.4.			