






PODELYNÝ PROFIL  
RÁD "A"-1,56st

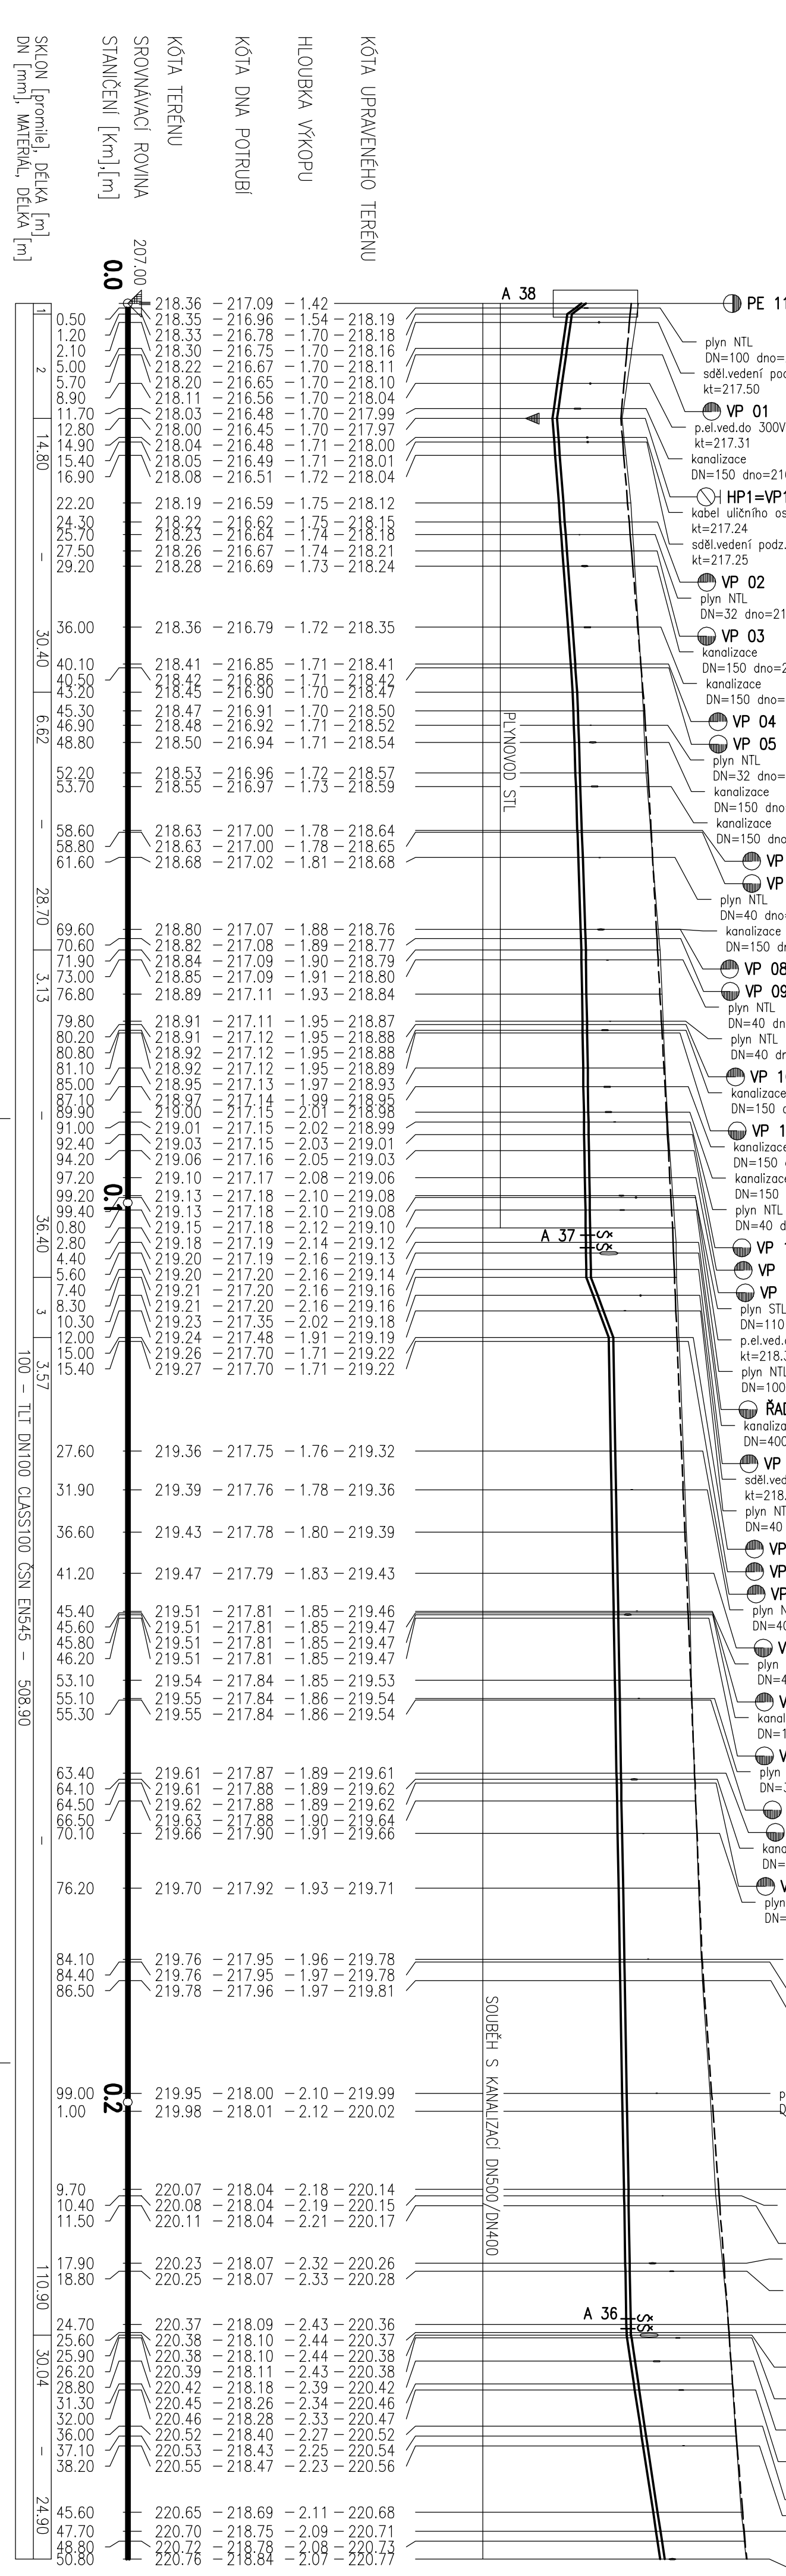


PODELYNÝ PROFIL  
RÁD "A"-2,56st

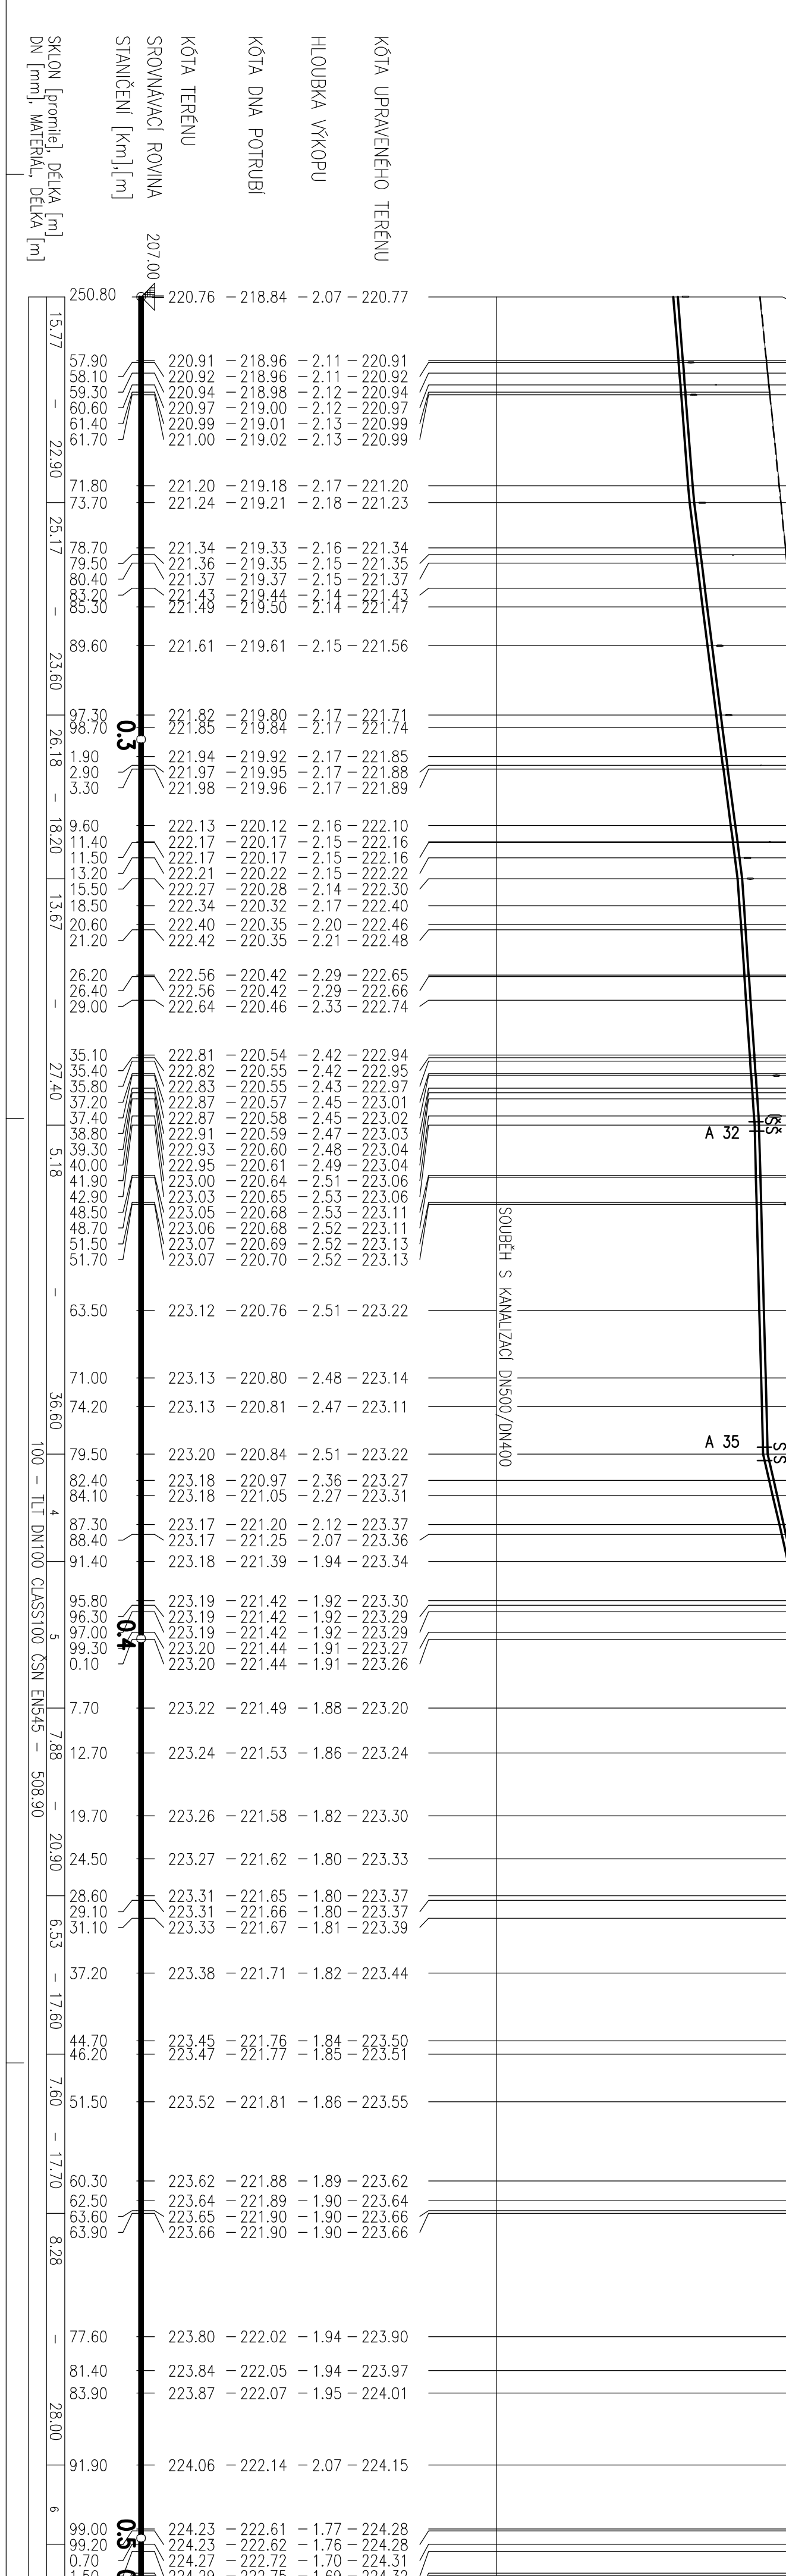


PODELYNÝ PROFIL  
RÁD "A"-1"

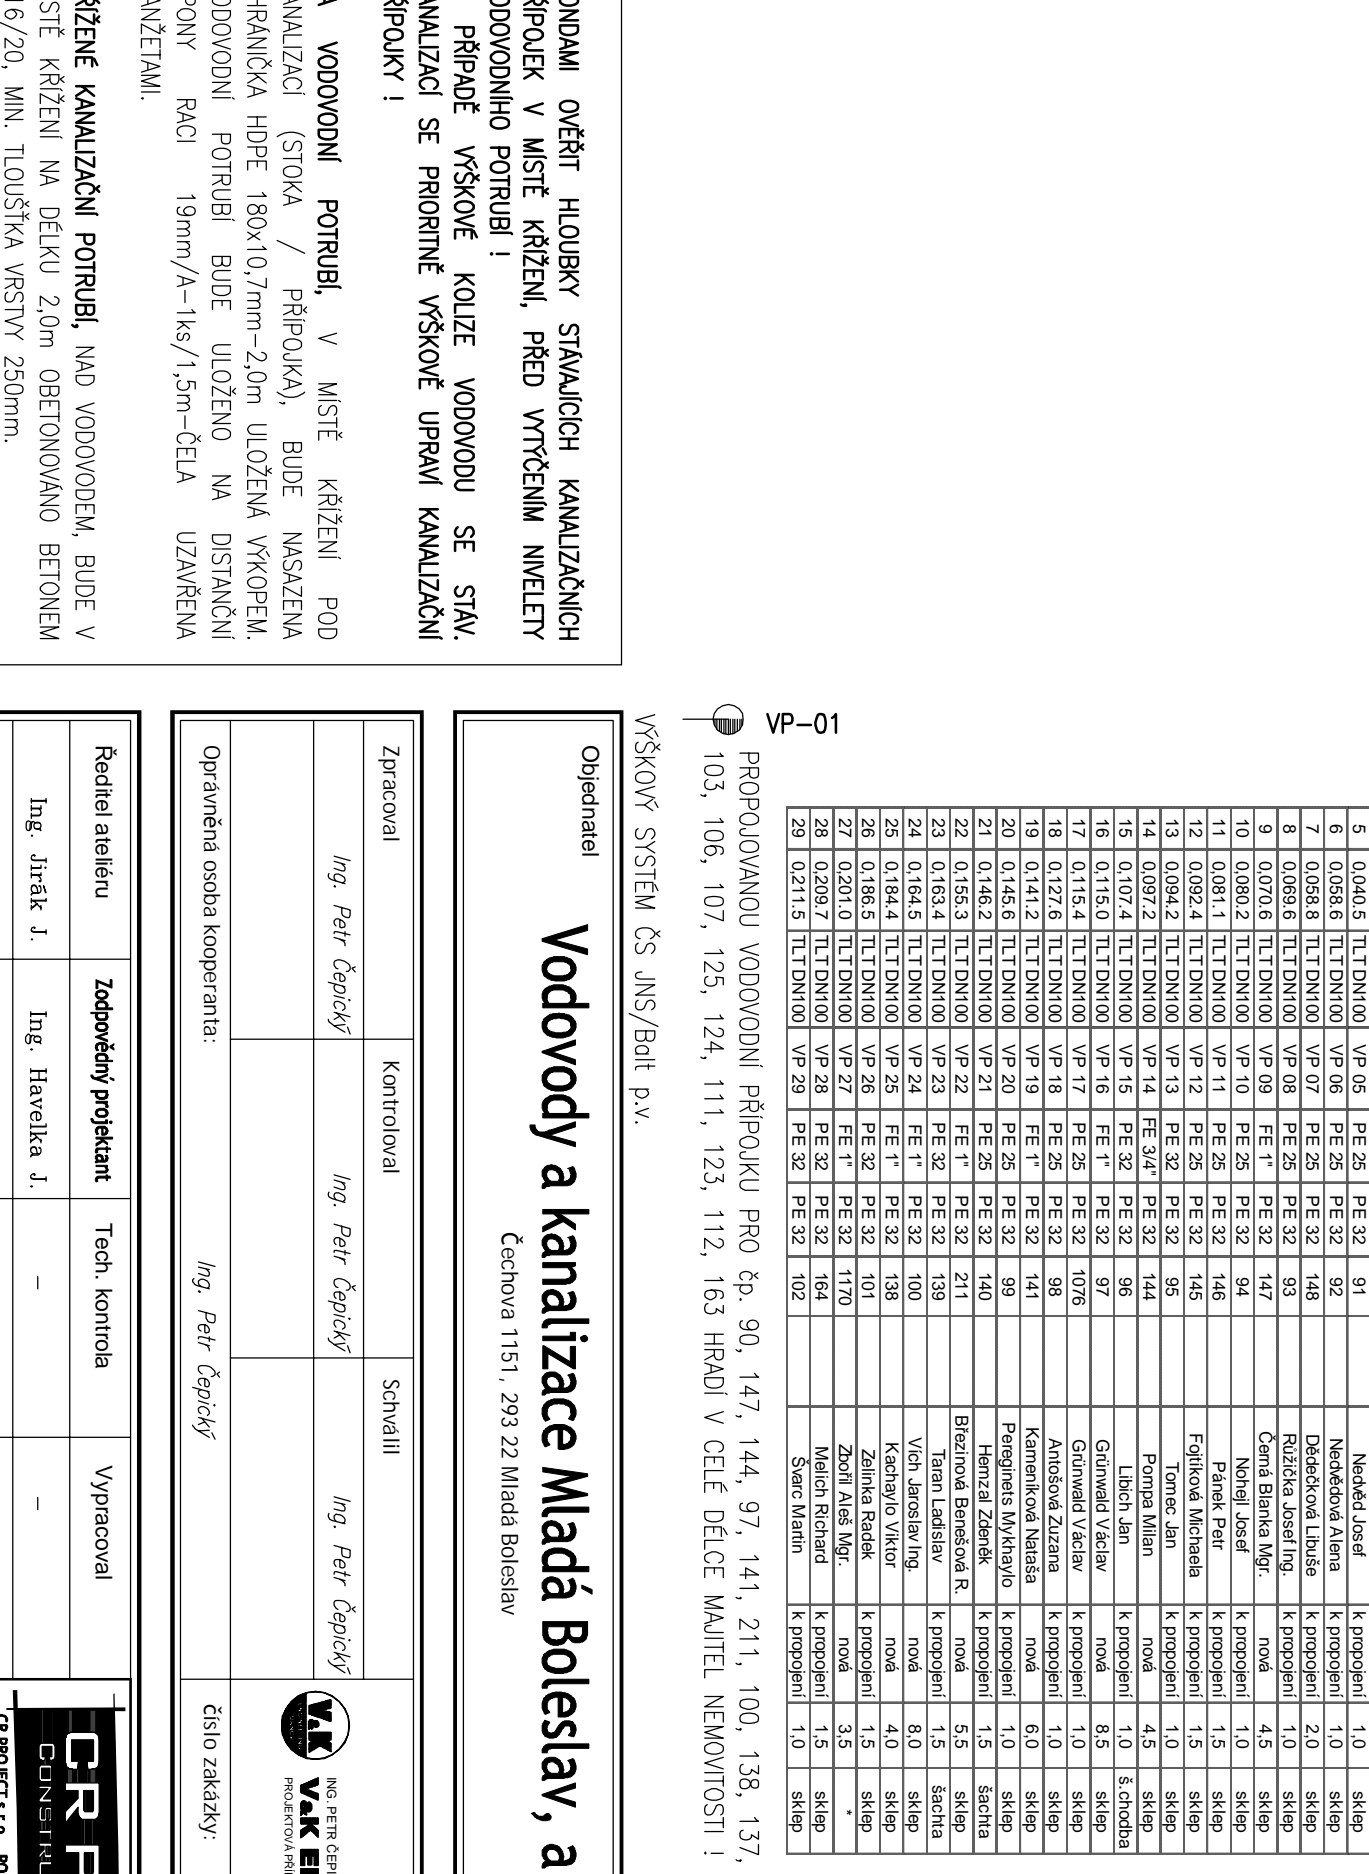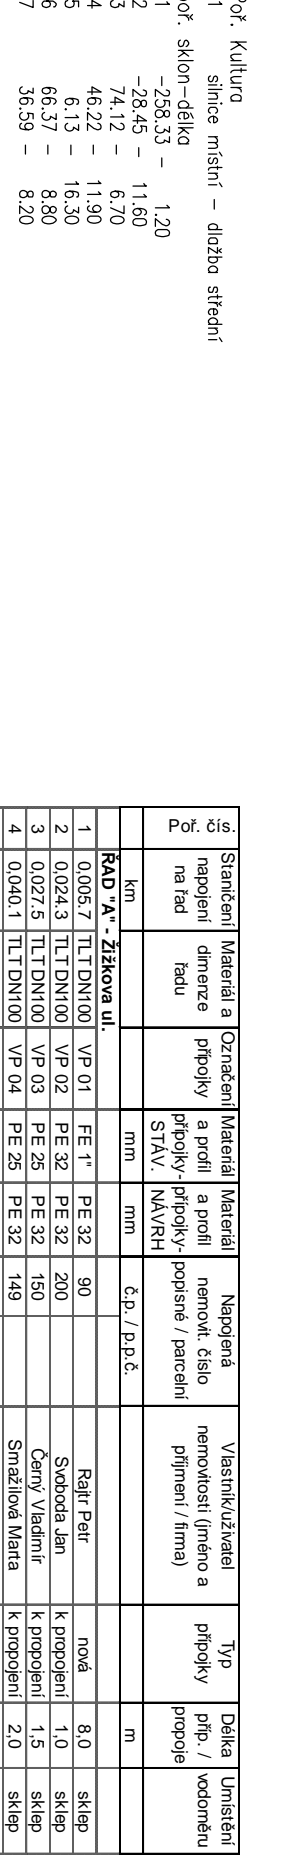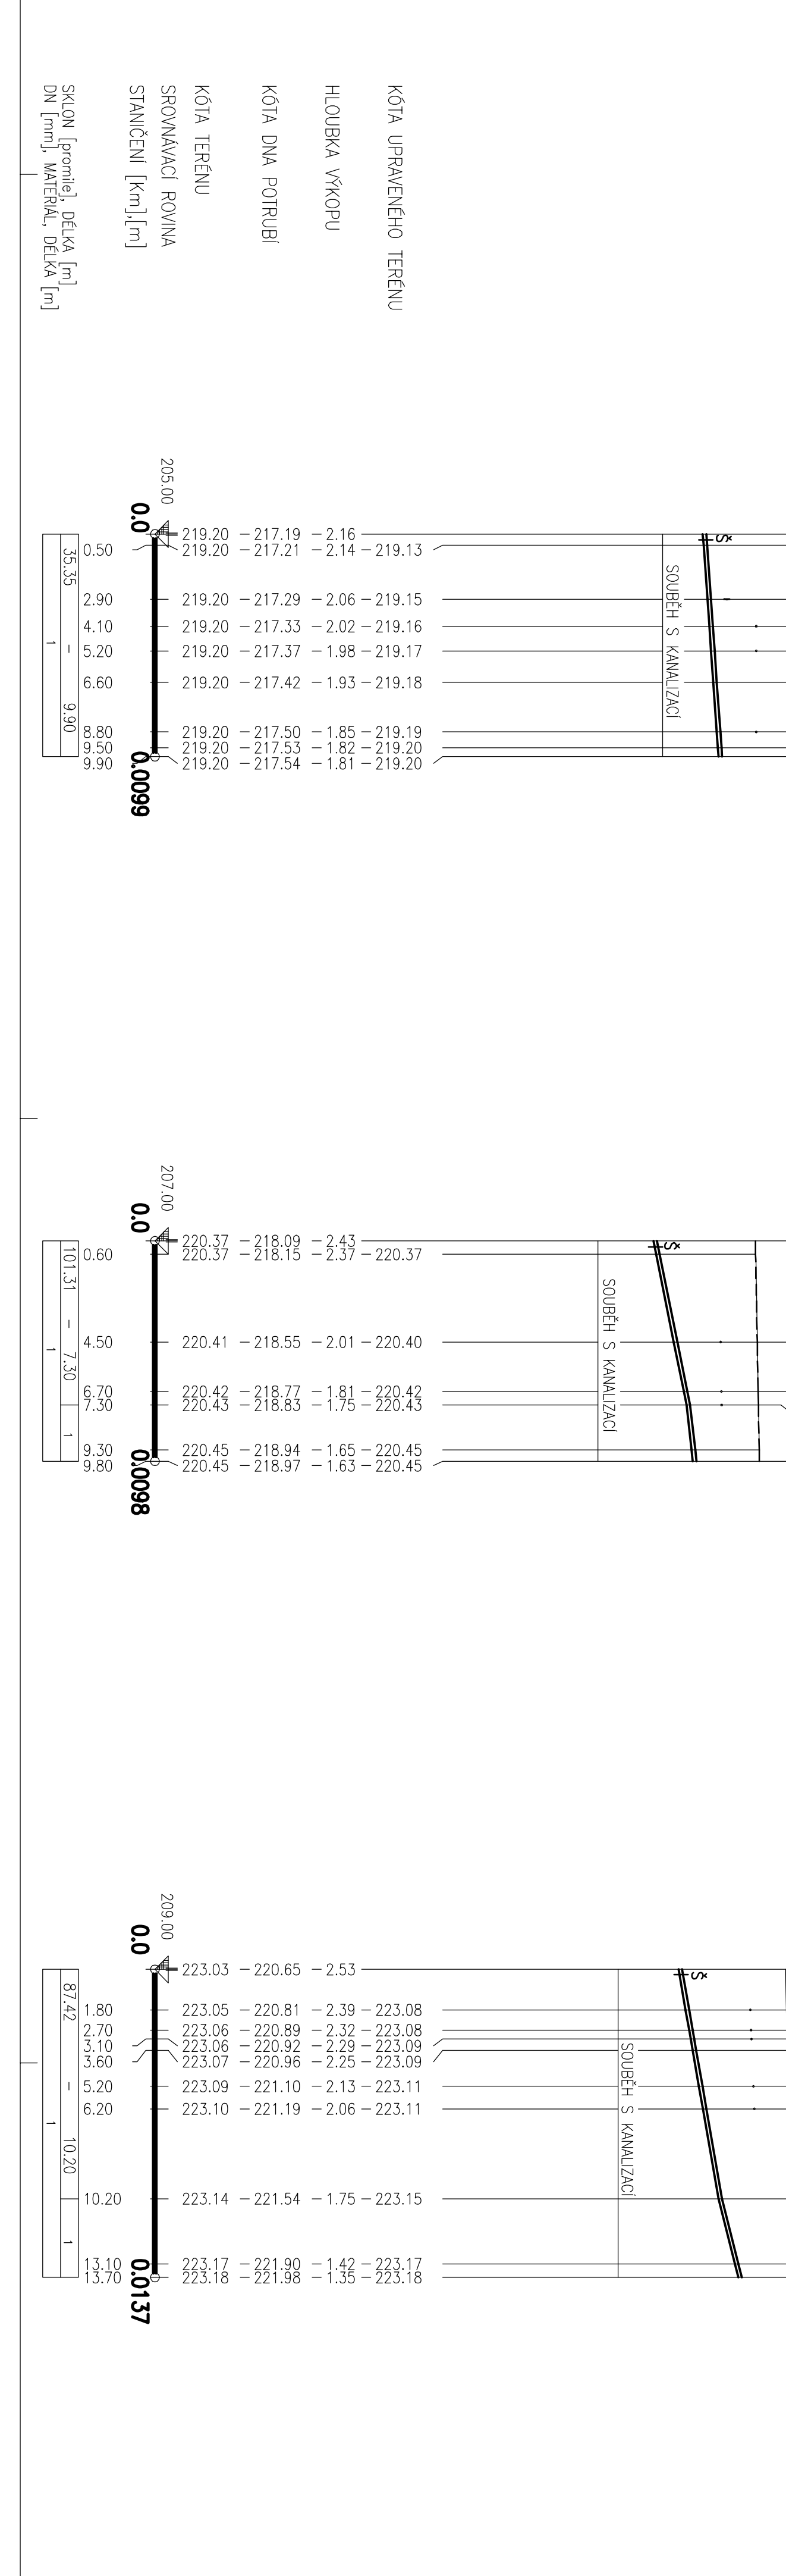

PODELYNÝ PROFIL  
RÁD "A"-3"

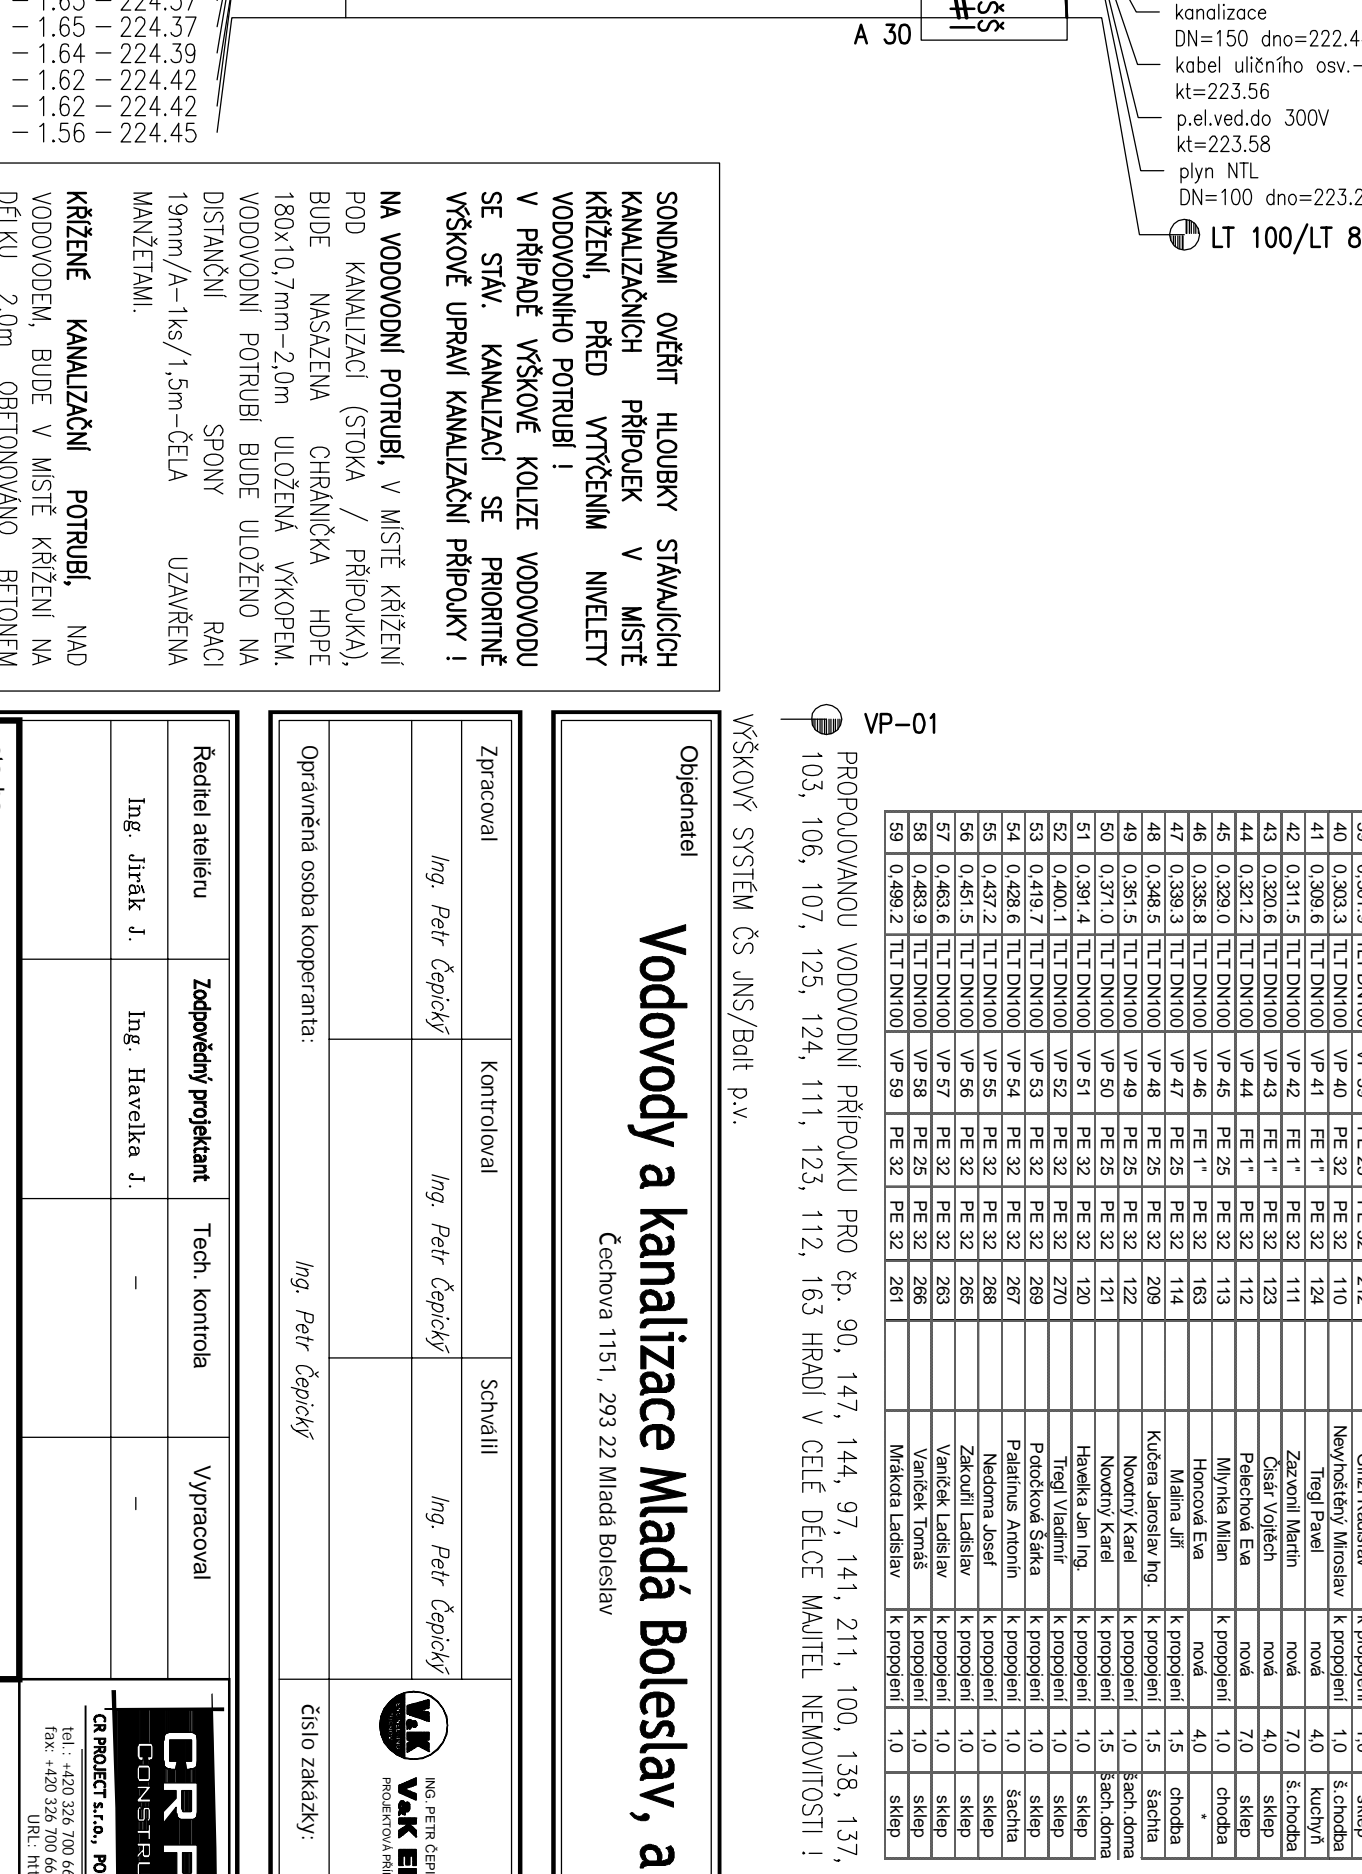

PODELYNÝ PROFIL  
RÁD "A"-4"

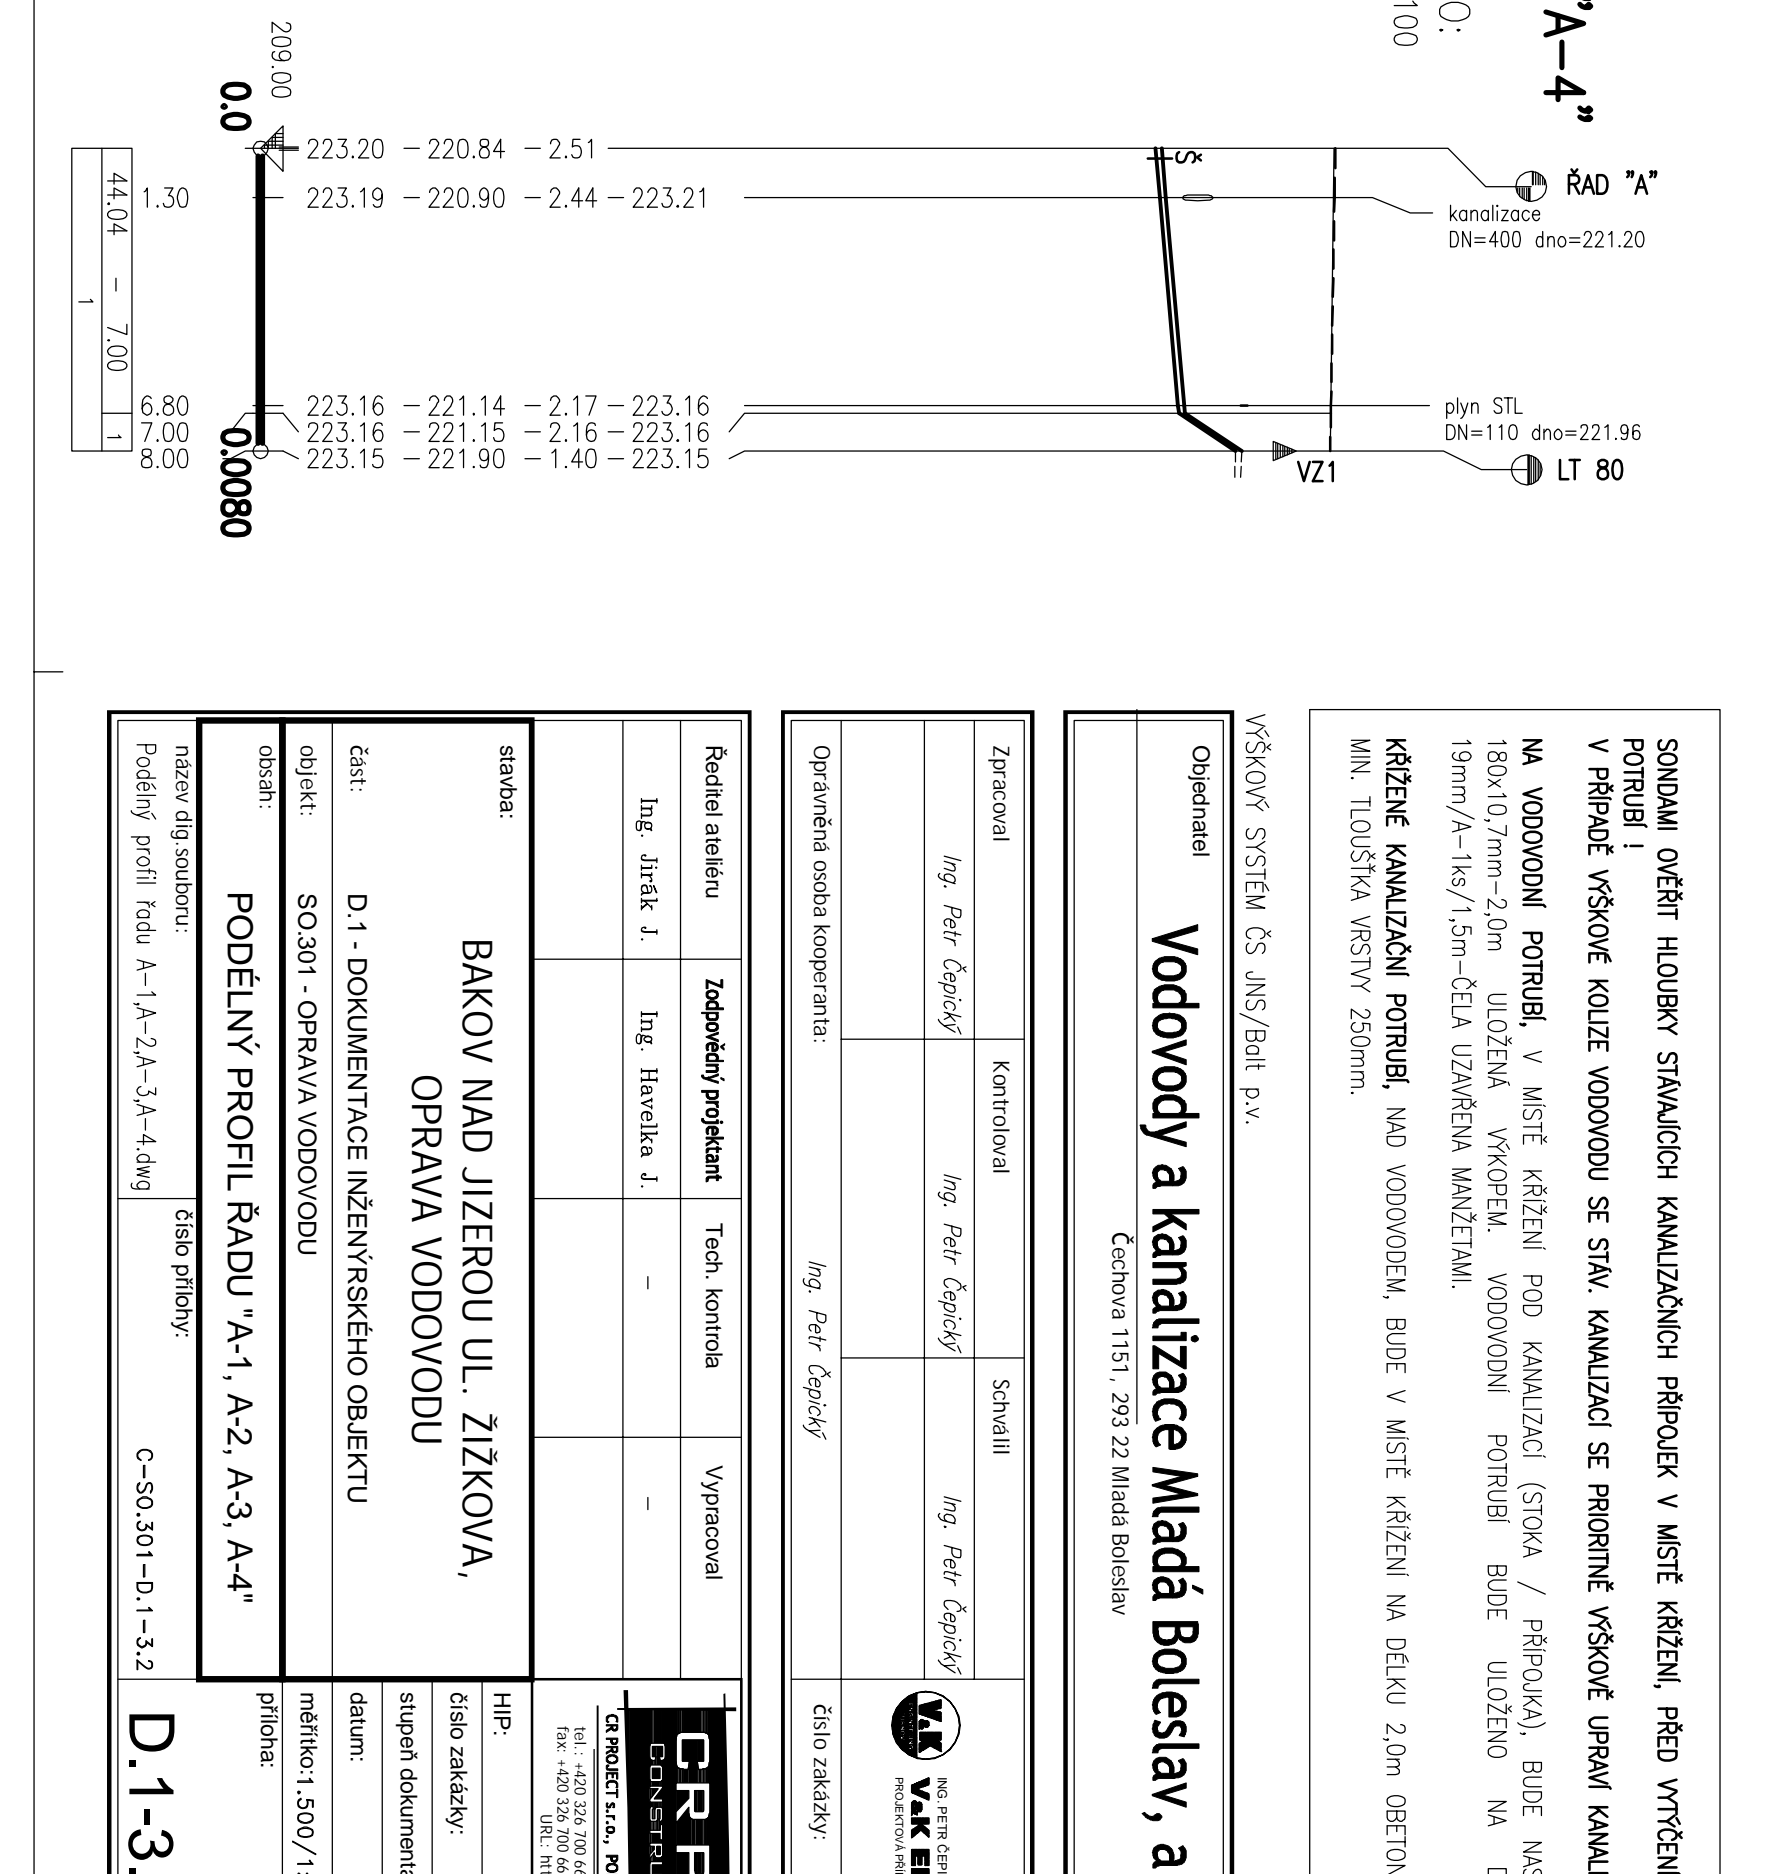


PODELYNÝ PROFIL  
RÁD "A"-1,56st

MĚŘÍTKO:  
1:200/1:100

PODELYNÝ PROFIL  
RÁD "A"-2,56st

MĚŘÍTKO:  
1:500/1:100

PODELYNÝ PROFIL  
RÁD "A"-1"

MĚŘÍTKO:  
1:200/1:100

PODELYNÝ PROFIL  
RÁD "A"-2"

MĚŘÍTKO:  
1:200/1:100

PODELYNÝ PROFIL  
RÁD "A"-3"

MĚŘÍTKO:  
1:200/1:100

PODELYNÝ PROFIL  
RÁD "A"-4"

MĚŘÍTKO:  
1:200/1:100

